




VOORGEVEL (gezien vanaf woningzijde)

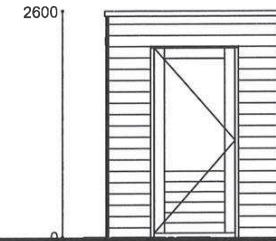

LINKERZIJGEVEL

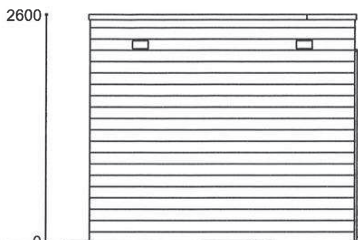


ACHTERGEVEL

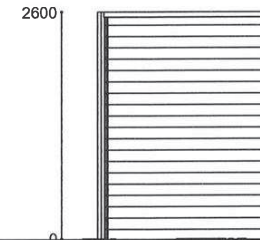


RECHTERZIJGEVEL

Stijl- en regelwerk geïmpregneerd (tanalit E) vuren; afm. ca. 44x70mm
 Beschieting van bezaagd geïmpregneerd (tanalit E) vuren rabat; afm. ca. 19x130mm
 Kleur kozijn: grondlaag geschikt voor eindkleur RAL 7038 / RAL 9010
 Kleur deur: grondlaag geschikt voor eindkleur RAL 7038 / RAL 9010

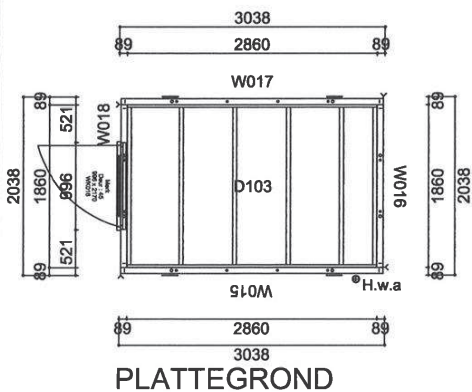

PLATTEGROND

woningzijde

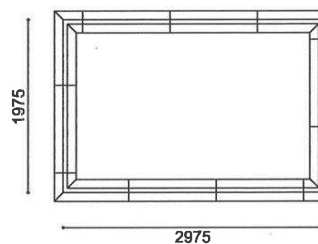


Afmeting fundering = 2975 x 1975 (= uitzetmaat)

FUNDERING



De Groot Vroomshoop Houtbouw B.V. 1 ---
 Adres Linderflie 61 2 ---
 7881 ZK Vroomshoop 3 ---
 Post Postbus 31
 7880 AA Vroomshoop
 T +31 (0)546 888 333
 F +31 (0)546 888 444
 E info@degrootvroomshoop.nl
 I www.degrootvroomshoop.nl

Project:	Plus Wonen Zuid		
Onderdeel:	Berging met plat dak		
Status:	Voorlopig	Getekend: HME	Offerte:
Datum:	09-11-2016	Accoord:	Order: ---
Wijziging:	Omschrijving:	Schaal:	Bied: B3
		Getekend:	Accoord:

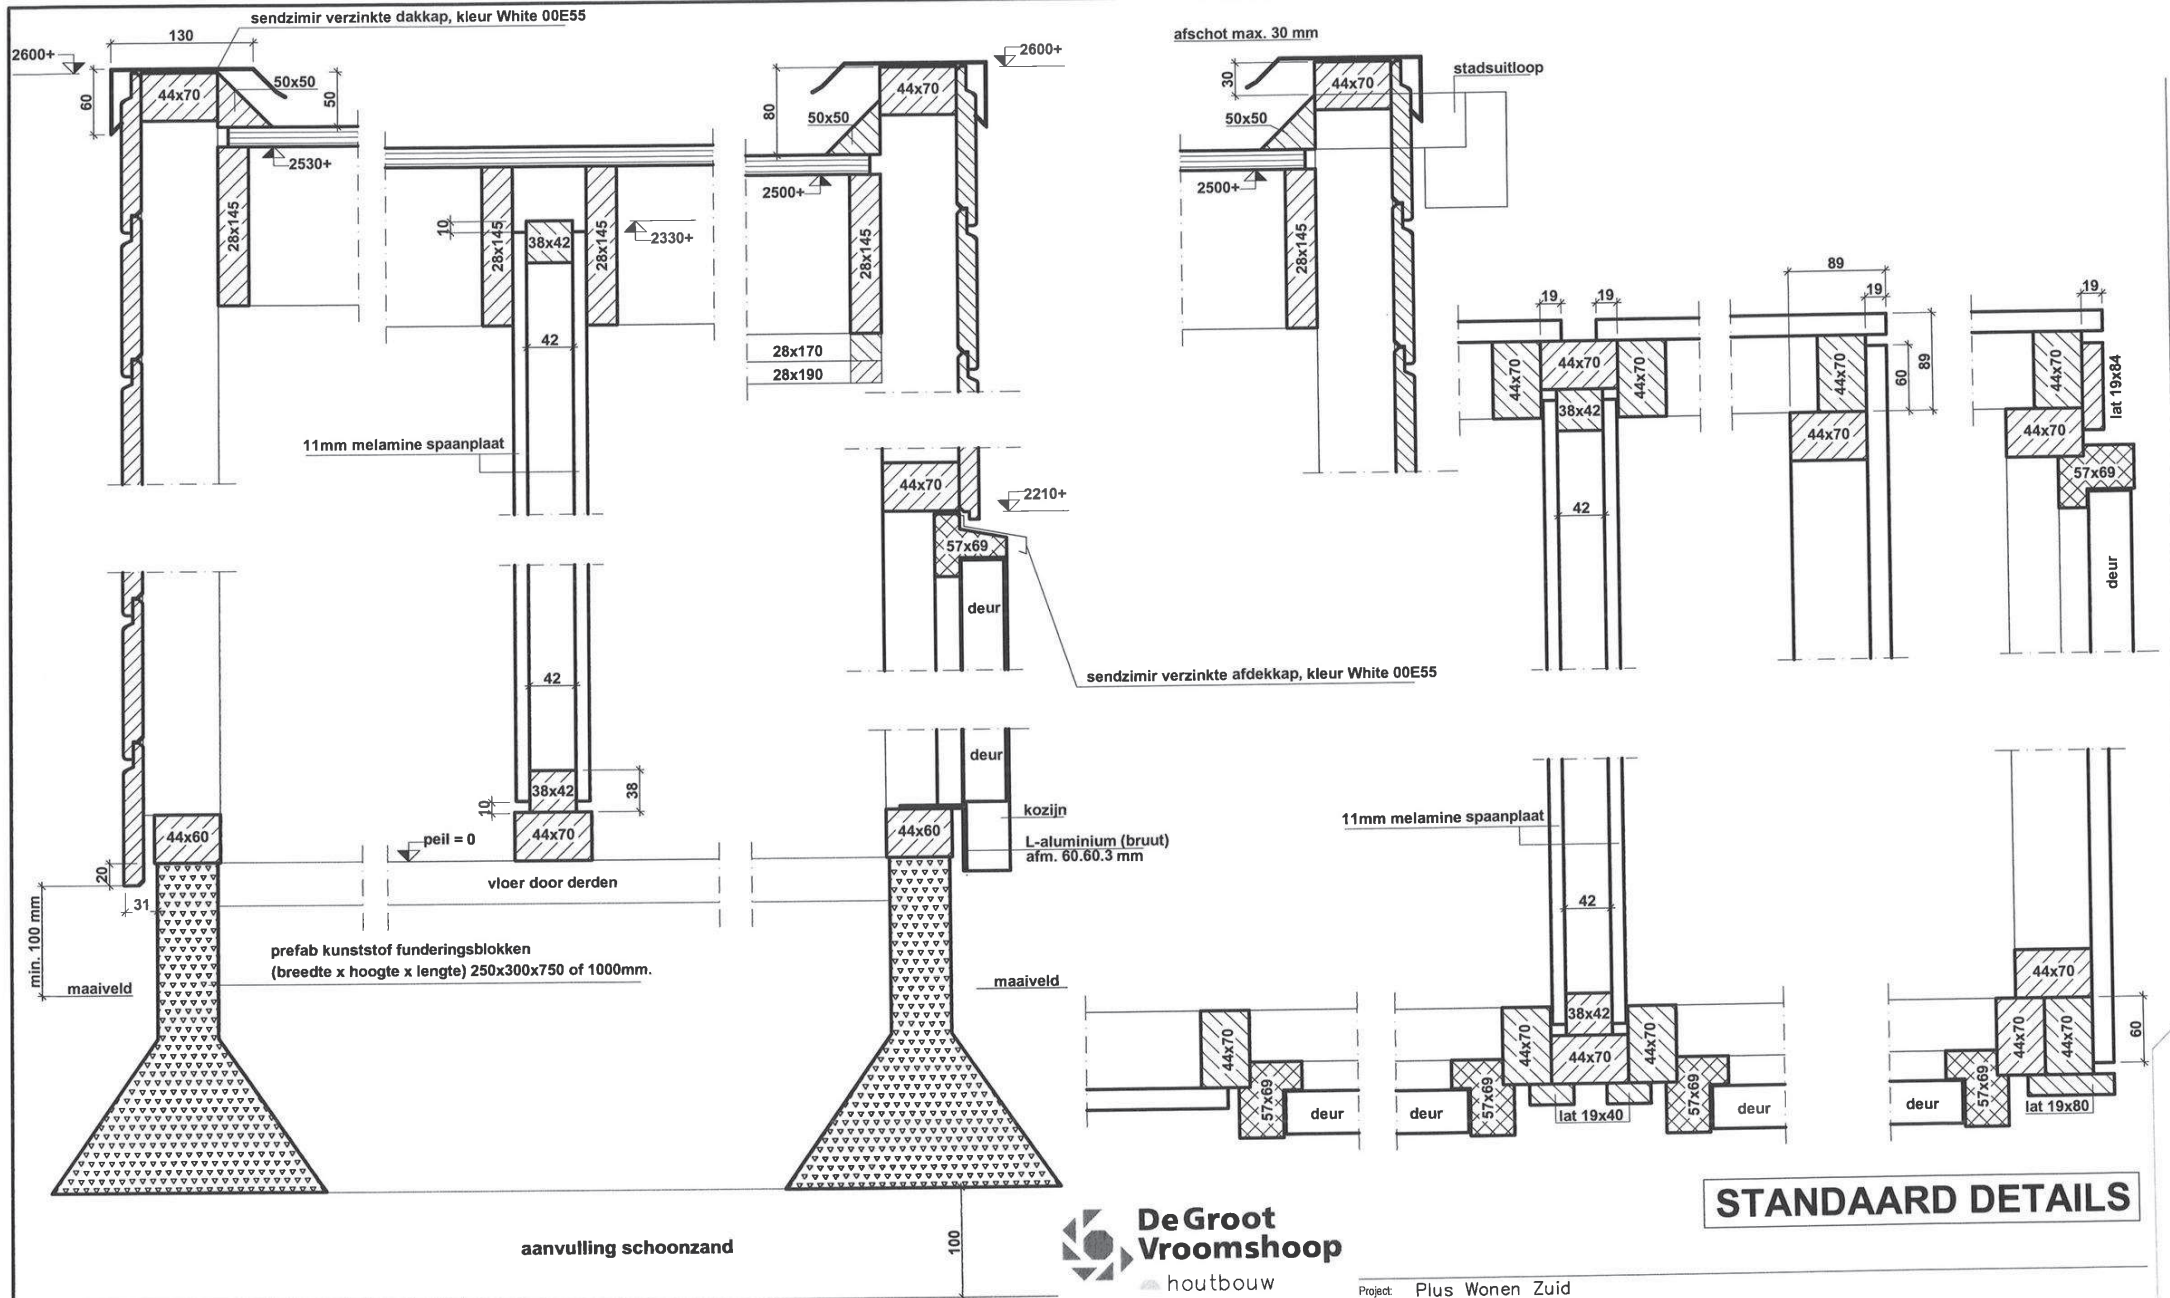

STANDAARD DETAILS

Wand opbouw:

- rabatdelen 19x126/130 mm., ±126/130 mm. werkend;
- geïmpregneerde vuren stijl- en regelwerk 44x70 mm., h.o.h. ± 600 mm.;
- per berging 4 vent. roosters, afm. 90x180 mm.

Dak opbouw:

- 18 mm spaanplaat
- vuren balklaag 28/45x145/170/190.

De Groot Vroomshoop
 houtbouw
 De Groot Vroomshoop
 Houtbouw B.V.
 Linderflor 61
 7681 ZK Vroomshoop
 Postbus 31
 7680 AA Vroomshoop

T +31 (0)546 666 333
 F +31 (0)546 666 444
 E info@degrootvroomshoop.nl
 I www.degrootvroomshoop.nl

Project: Plus Wonen Zuid

Onderdeel: Bergingen	Getekend: HME	Offerte:
Status: Voorlopig	Accoord:	Order:
Datum: 09-11-2016	Schaal:	Blad: B6
Revisie:		

De Groot Vroomshoop Houtbouw B.V. is onderdeel van De Groot Vroomshoop Groep, een Volker/Wasselaer onderneming. © Het ontwerp blijft eigendom van De Groot Vroomshoop Houtbouw