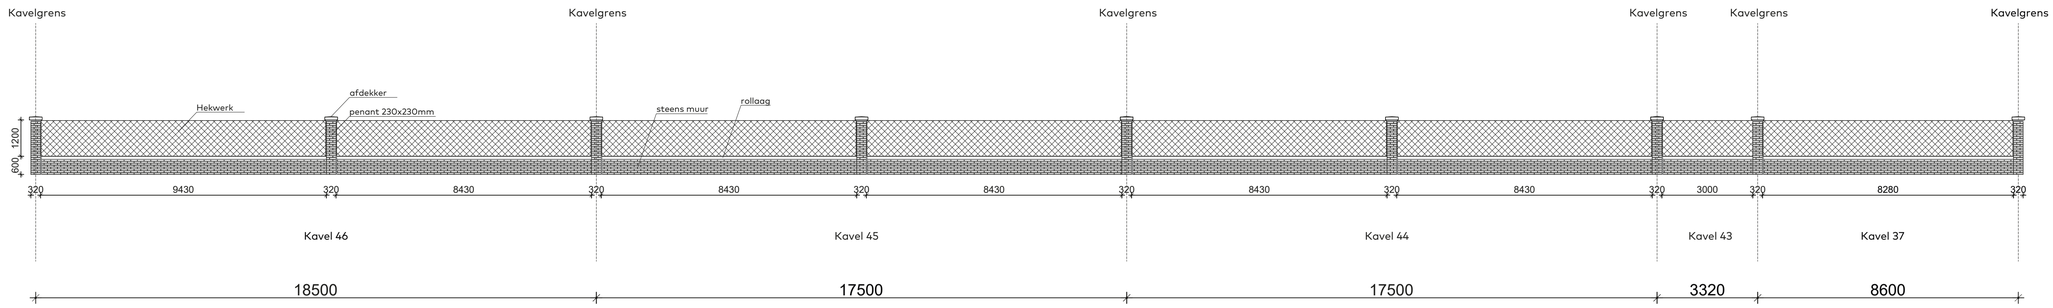

aanzicht | schaal 1:100

fragment situatietekening | schaal 1:100