


renvooi

- verlichting**
 - ⊗ lichtpunt plafond
 - ⊗ lichtpunt wand
- aansluitpunten**
 - leiding onbedraad (loos)
 - leiding bedraad
 - ⊕ wandcontactdoos enkel (geaard)
 - ⊕ wandcontactdoos dubbel (geaard)
 - ⊕ wandcontactdoos dubbel (geaard)
- centrale antenne inrichting**
- aansluitpunt telefoon**
- mv-bediening op co2 sensor**
- thermostaat**
- rookmelder**
- schakelmateriaal**
 - ⊕ schakelaar, enkelpolig
 - ⊕ schakelaar, wissel
 - ⊕ schakelaar, serie
 - ⊕ bedrukker
 - ⊕ schel
- ventilatiepunten**
 - ⊕ afzuigpunt wand
 - ⊕ afzuigpunt plafond

▣ geen verblijfsgebied/krijtstreep methode

- Positie en afmeting installatie's zijn indicatief en conform opgave leverancier.

- Maatvoering ter indicatie. Deze kan in de praktijk enigszins afwijken.

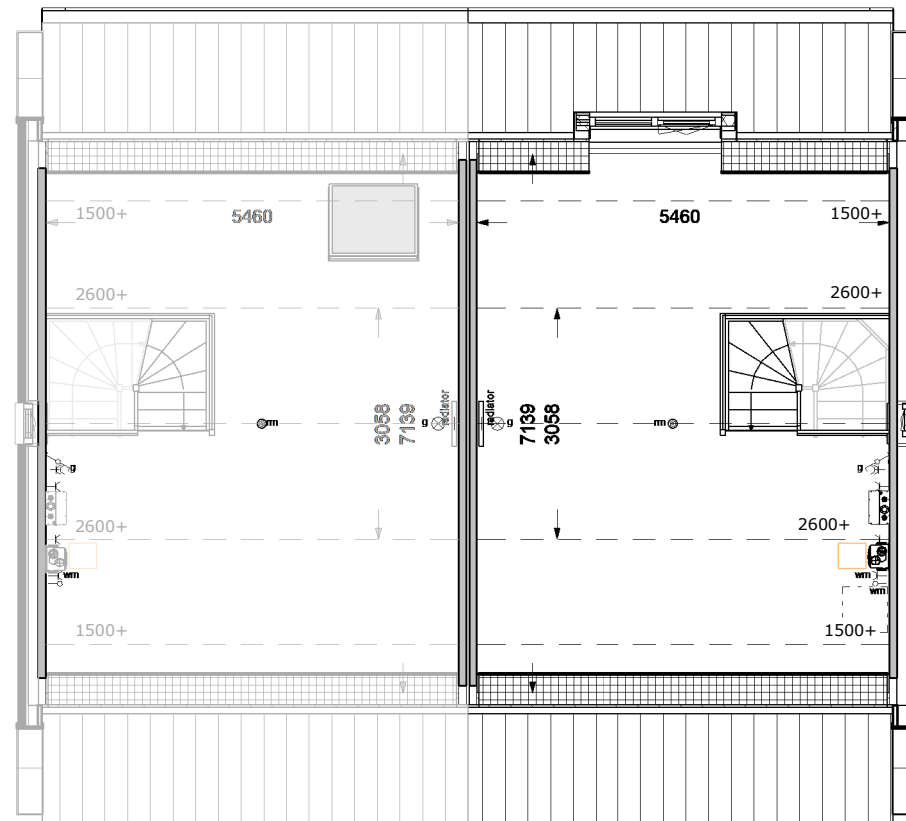

2e verdieping



achtergevel

06-061-v

schaal: 1:100

datum: 19-10-2018

optie dakkapel ca. 1750mm



X:\data\2006\06-061-v\2 kappers aanvulling\03. tek\06-061-v_Spaarndam_johan.rvt