


## renvooi

- verlichting**
- ⊗ lichtpunt plafond
  - ⊗ lichtpunt wand
- aansluitpunten**
- leiding onbedraad (loos)
  - leiding bedraad
  - wandcontactdoos enkel (geaard)
  - wandcontactdoos dubbel (geaard)
  - wandcontactdoos dubbel (geaard)
- schakelmateriaal**
- centrale antenne inrichting
  - aansluitpunt telefoon
  - mv-bediening op co2 sensor
  - thermostaat
  - rookmelder
- schakelmateriaal**
- schakelaar, enkelpolig
  - schakelaar, wissel
  - schakelaar, serie
  - bedrukker
  - schel
- ventilatiepunten**
- afzuigpunt wand
  - afzuigpunt plafond

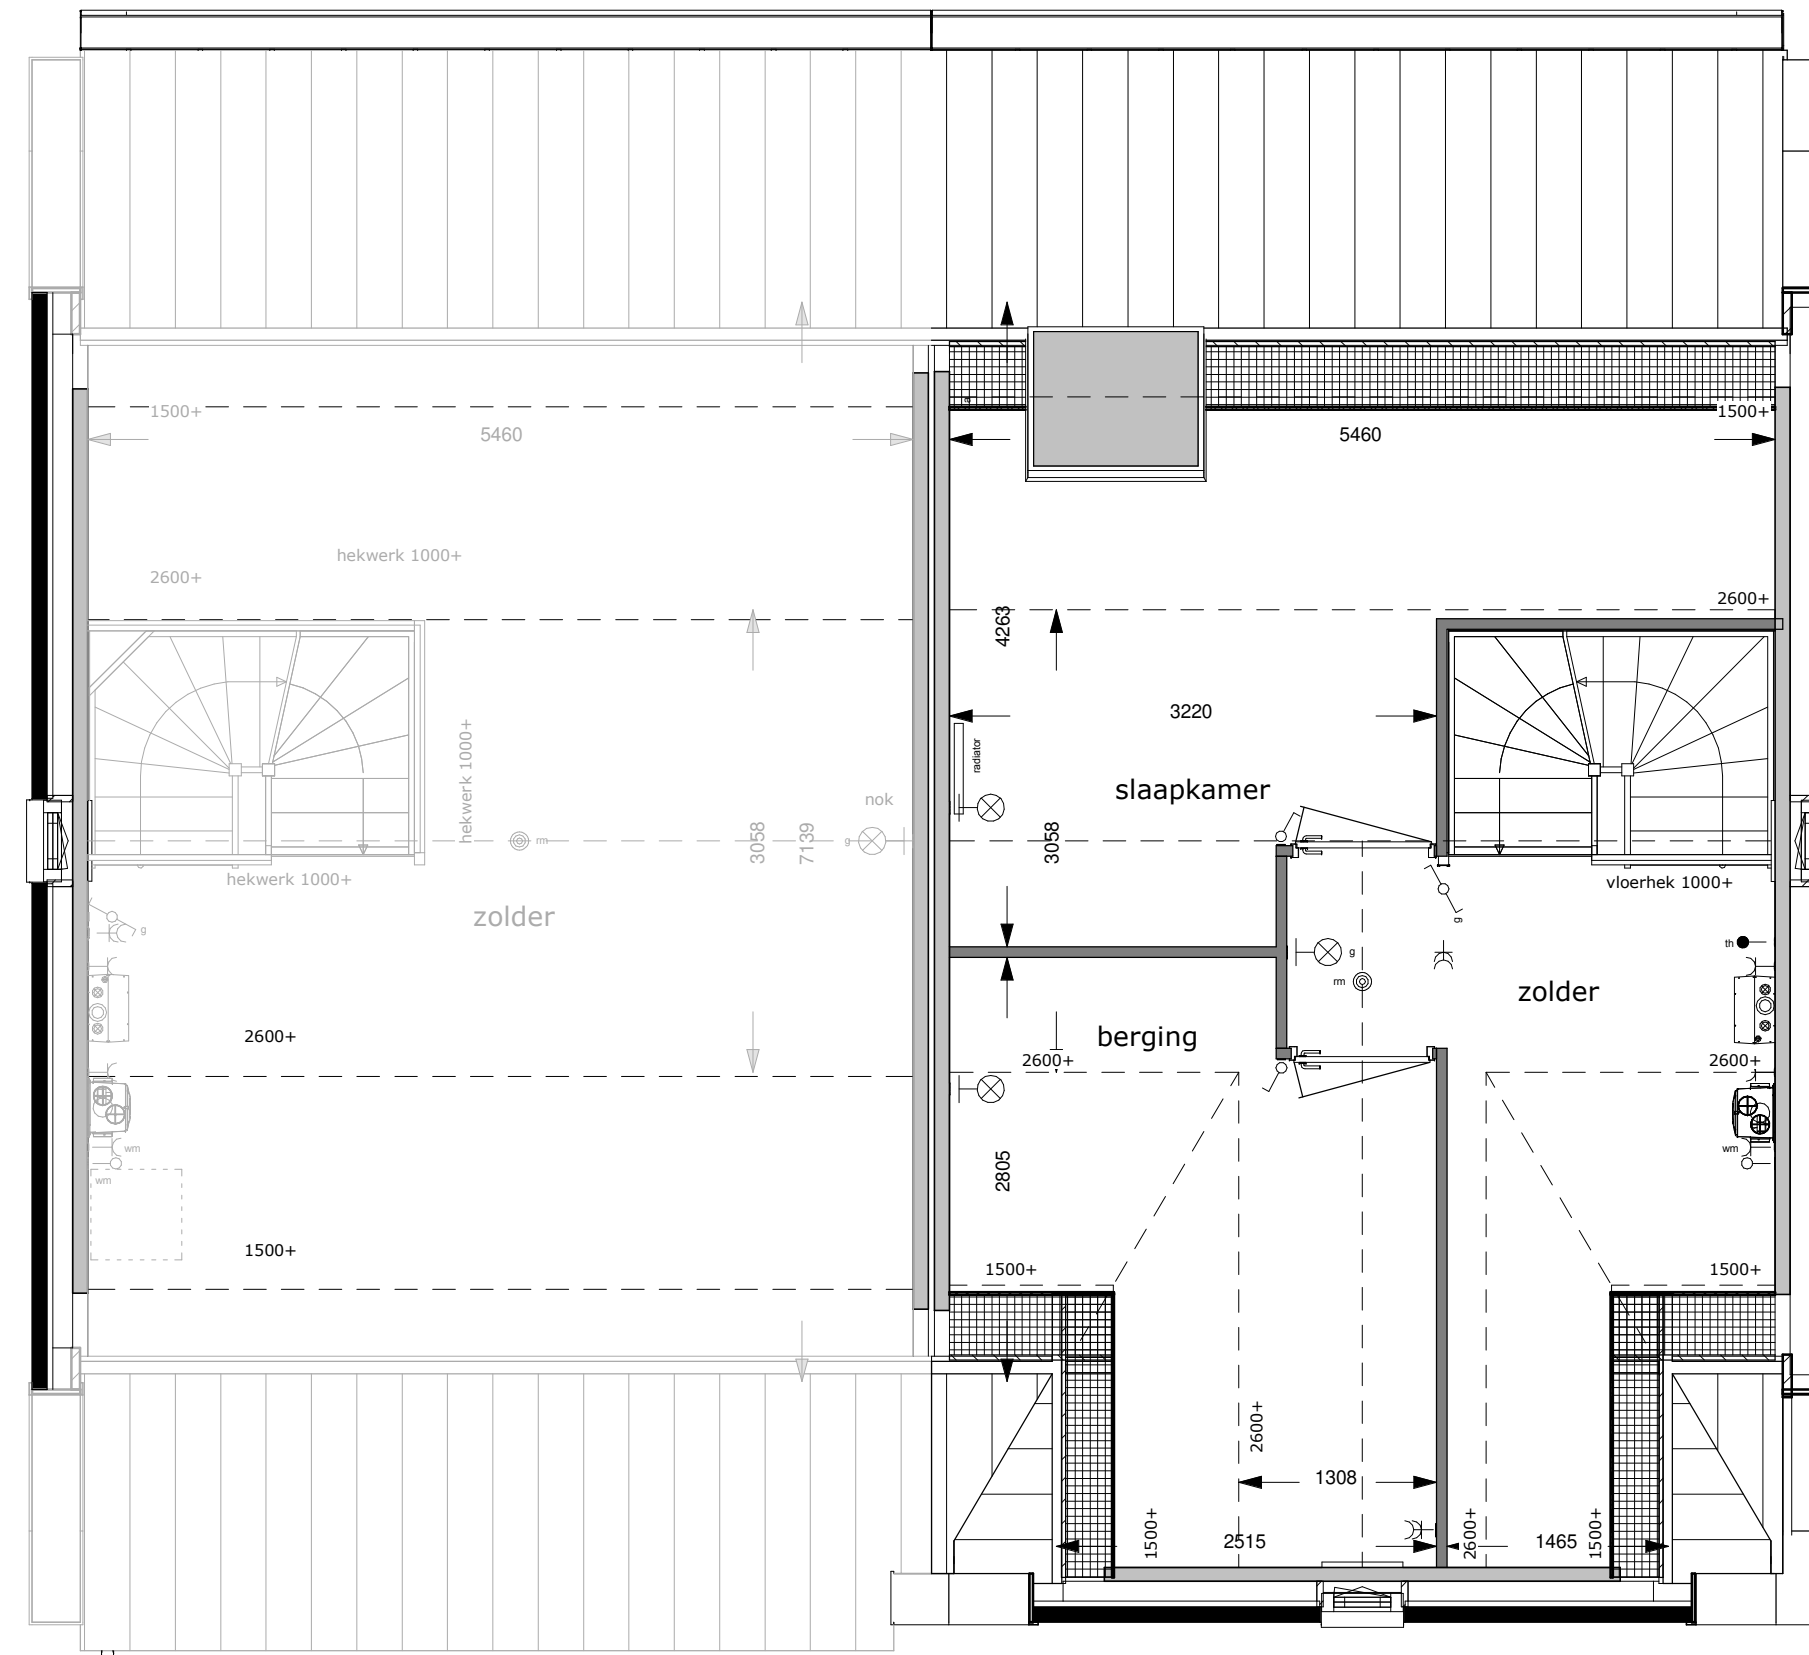

## 2e verdieping

■ geen verblijfsgebied/krijtstreep methode

- Positie en afmeting installatie's zijn indicatief en conform opgave leverancier.
- Maatvoering ter indicatie. Deze kan in de praktijk enigszins afwijken.

06-061-v

schaal: 1:50

datum: 19-10-2018

optie indeling 2e verdieping

