


## renvooi

- verlichting**
- ⊗ lichtpunt plafond
  - ⊕ lichtpunt wand
- aansluitpunten**
- leiding onbedraad (loos)
  - leiding bedraad
  - ⊥ wandcontactdoos enkel (geaard)
  - ⊥ wandcontactdoos dubbel (geaard)
  - ⊥ wandcontactdoos dubbel (geaard)
- cal centrale antenne inrichting  
 — TEL aansluitpunt telefoon  
 — CO2 mv-bediening op co2 sensor  
 — th thermostaat  
 ⊗ rm rookmelder
- schakelmateriaal**
- ⌋ schakelaar, enkelpolig
  - ⌋ schakelaar, wissel
  - ⌋ schakelaar, serie
  - ⌋ bedrukker
  - ⌋ schel
- ventilatiepunten**
- ⌋ afzuigpunt wand
  - ⌋ afzuigpunt plafond

▨ geen verblijfsgebied/krijtstreep methode

- Positie en afmeting installatie's zijn indicatief en conform opgave leverancier.
- Maatvoering ter indicatie. Deze kan in de praktijk enigszins afwijken.

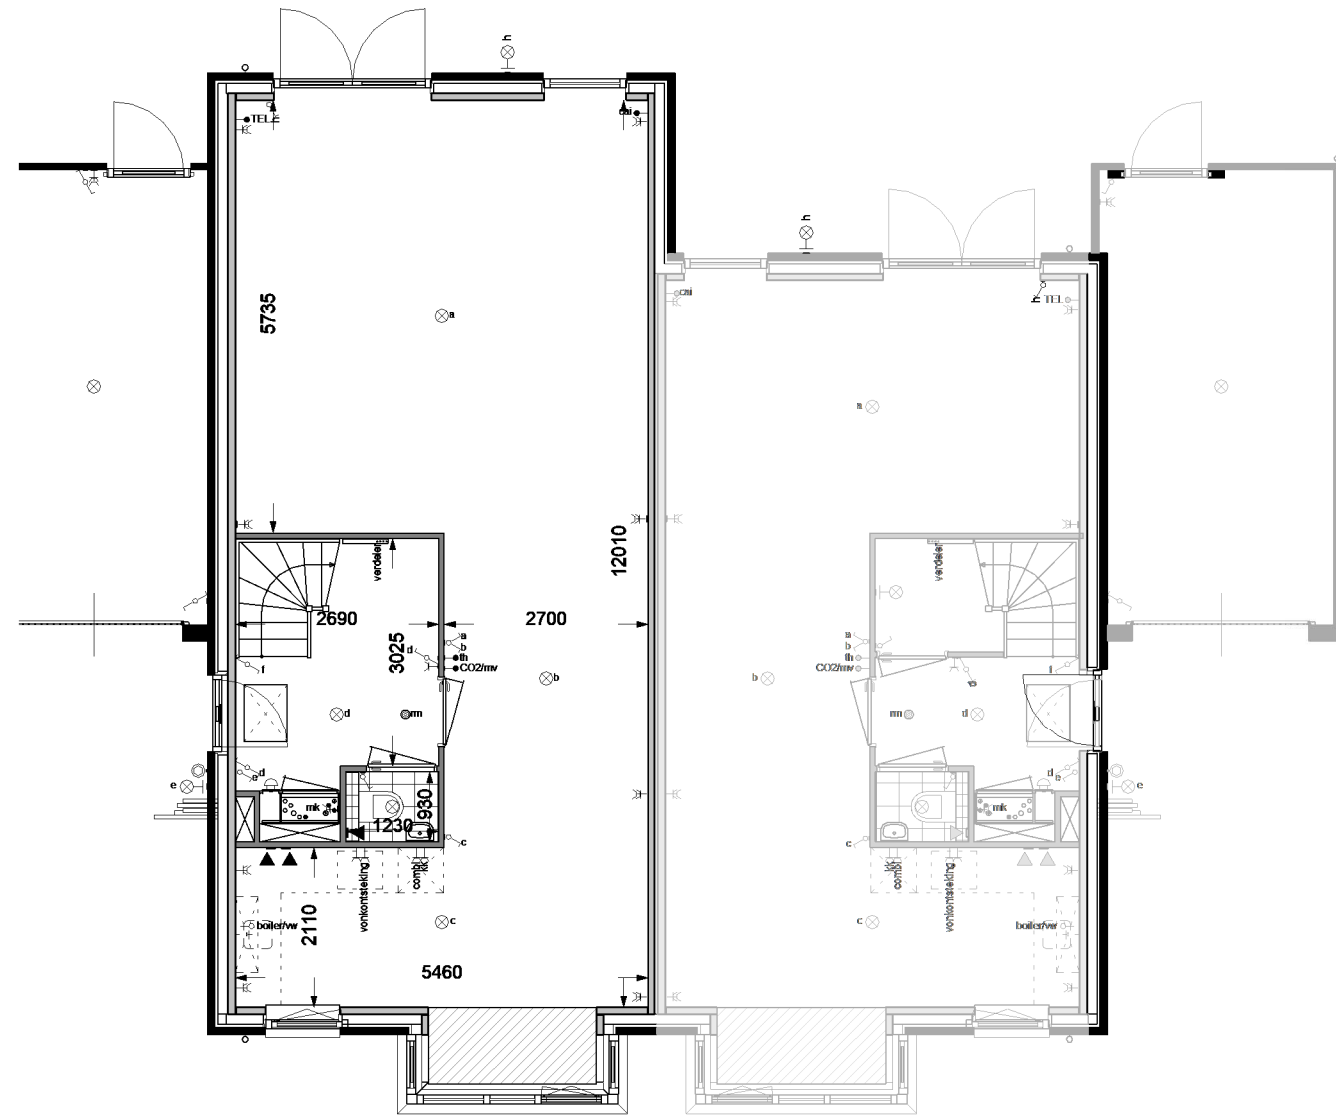

begane grond



achtergevel

06-061-v

schaal: 1:100

datum: 19-10-2018

optie 2400mm uitbouw

