


renvooi

- verlichting**
- ⊗ lichtpunt plafond
 - ⊕ lichtpunt wand
- aansluitpunten**
- o leiding onbedraad (loos)
 - • leiding bedraad
 - T wandcontactdoos enkel (geaard)
 - T T wandcontactdoos dubbel (geaard)
 - T T wandcontactdoos dubbel (geaard)
- cal centrale antenne inrichting
 — TEL aansluitpunt telefoon
 — CO2 mv-bediening op co2 sensor
 — th thermostaat
 — rm rookmelder
- schakelmateriaal**
- ⤴ schakelaar, enkelpolig
 - ⤴ schakelaar, wissel
 - ⤴ schakelaar, serie
 - ⤴ bedrukker
 - ⤴ schel
- ventilatiepunten**
- ⤴ afzuigpunt wand
 - ⊙ afzuigpunt plafond

▨ geen verblijfsgebied/krijtstreep methode

- Positie en afmeting installatie's zijn indicatief en conform opgave leverancier.
- Maatvoering ter indicatie. Deze kan in de praktijk enigszins afwijken.

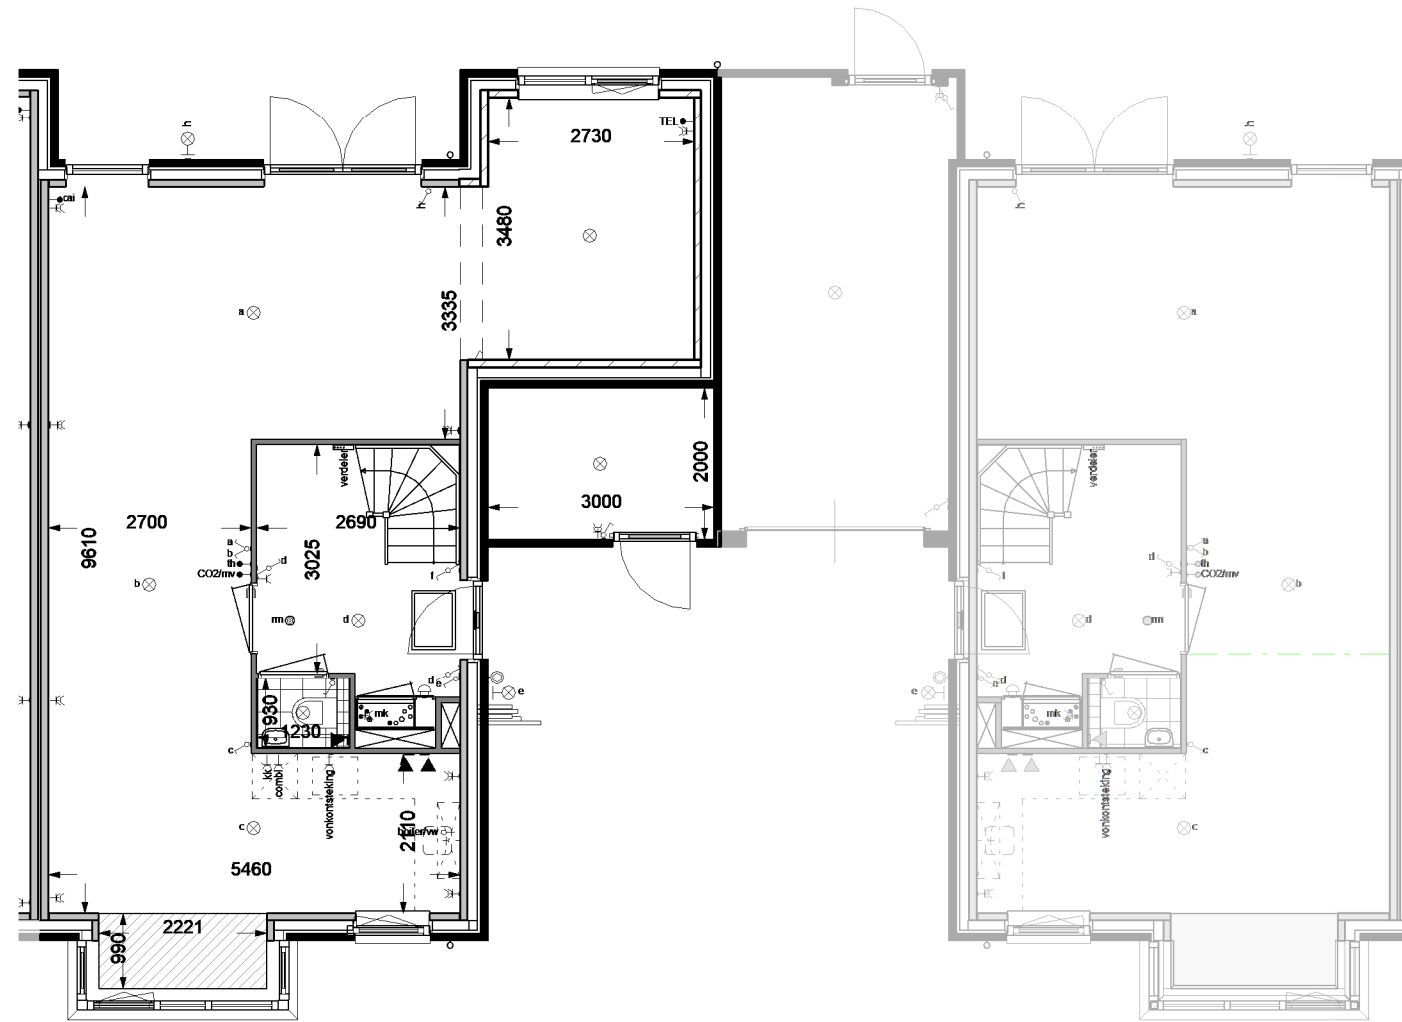

begane grond



achtergevel

06-061-v

schaal: 1:100

datum: 19-10-2018

OPTIE uitbreiden woonkamer

