


## renvooi

- verlichting**
- ⊗ lichtpunt plafond
  - ⊕ lichtpunt wand
- aansluitpunten**
- leiding onbedraad (loos)
  - leiding bedraad
  - wandcontactdoos enkel (geaard)
  - wandcontactdoos dubbel (geaard)
  - wandcontactdoos dubbel (geaard)
- caI centrale antenne inrichting  
 — TEL aansluitpunt telefoon  
 — CO2 mv-bediening op co2 sensor  
 — th thermostaat  
 ⊗ m rookmelder
- schakelmateriaal**
- ⌚ schakelaar, enkelpolig
  - ⌚ schakelaar, wissel
  - ⌚ schakelaar, serie
  - ⌚ bedrukker
  - ⌚ schel
- ventilatiepunten**
- ▲ afzuigpunt wand
  - afzuigpunt plafond

☐ geen verblijfsgebied/krijtstreep methode

- Positie en afmeting installatie's zijn indicatief en conform opgave leverancier.

- Maatvoering ter indicatie. Deze kan in de praktijk enigszins afwijken.

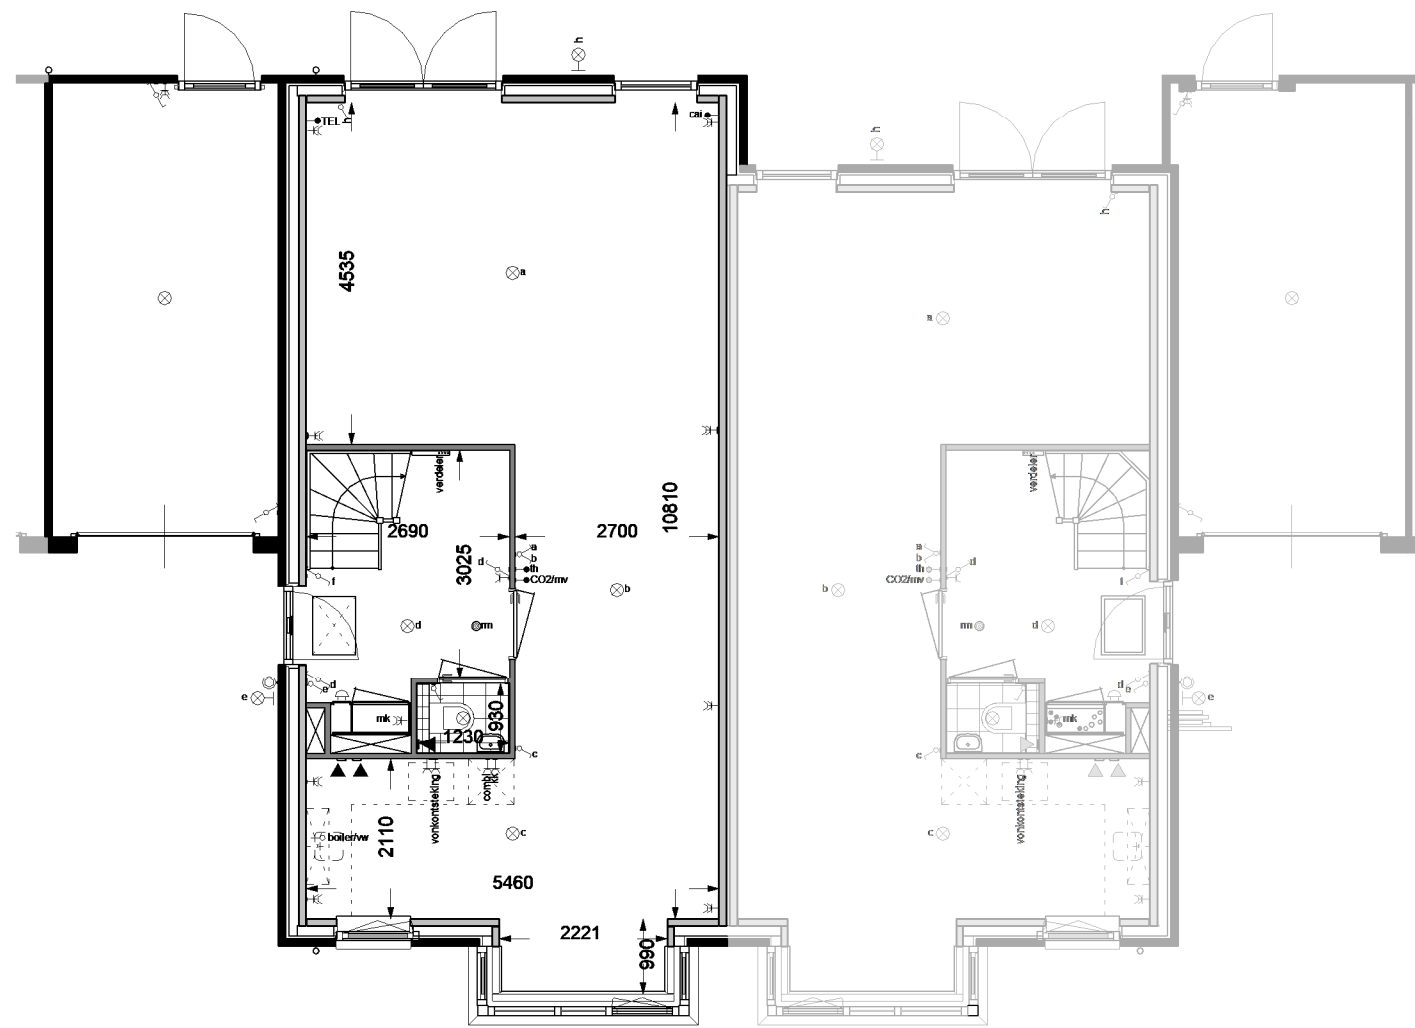

begane grond



achtergevel

06-061-v

schaal: 1:100

datum: 19-10-2018

optie 1200mm uitbouw

