


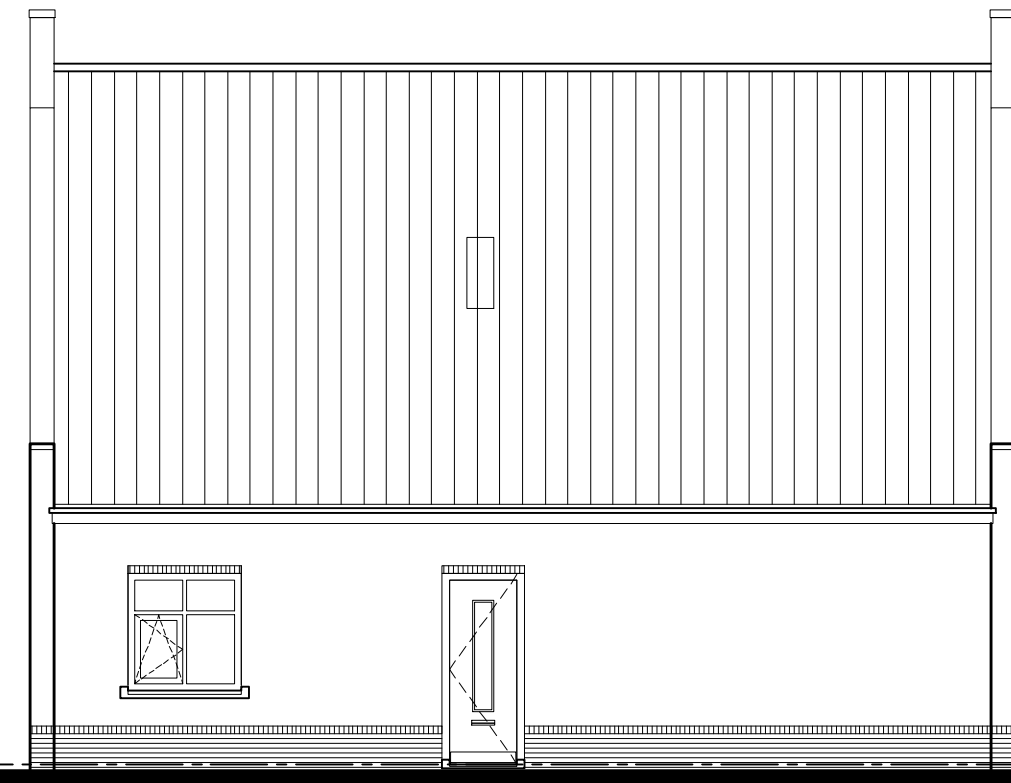

voorgevel




rechter zijgevel




achtergevel




linker zijgevel

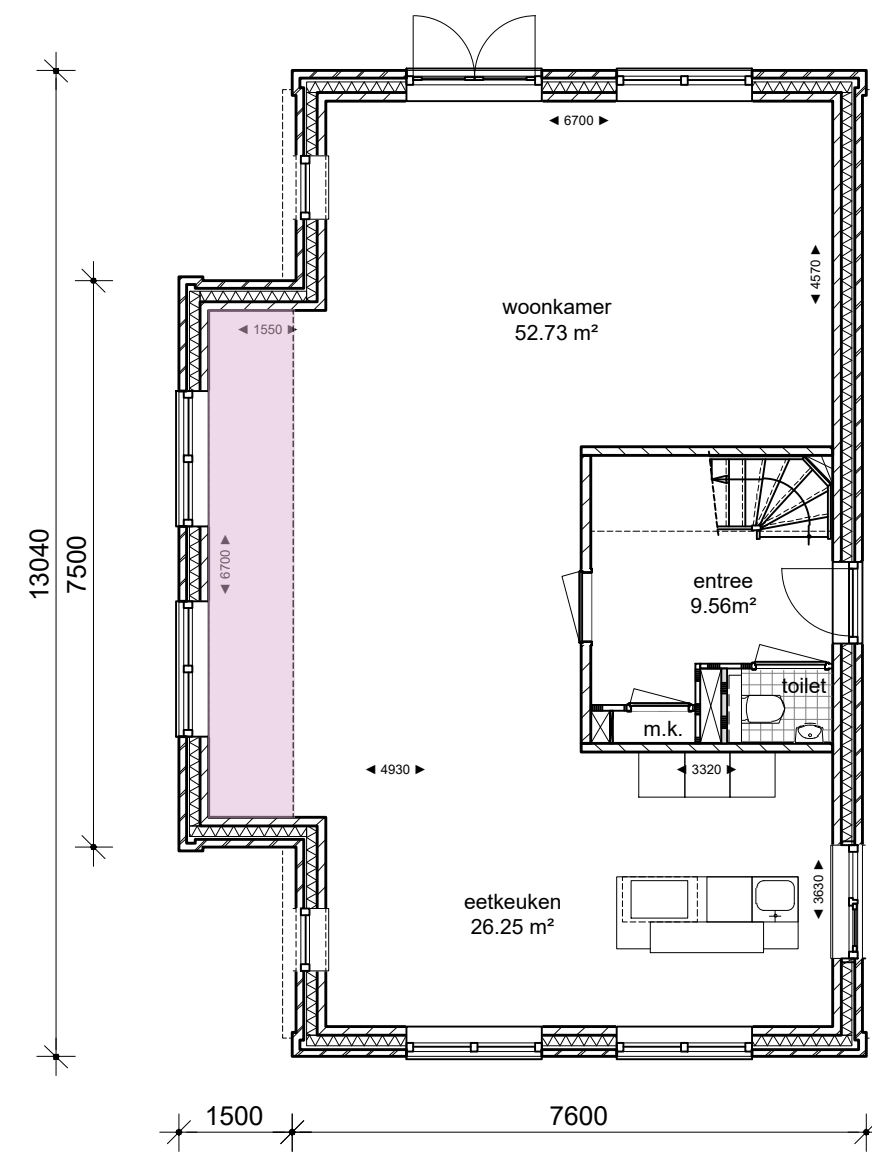

begane grond
bvo: 109.4m²
go: 92.4m²

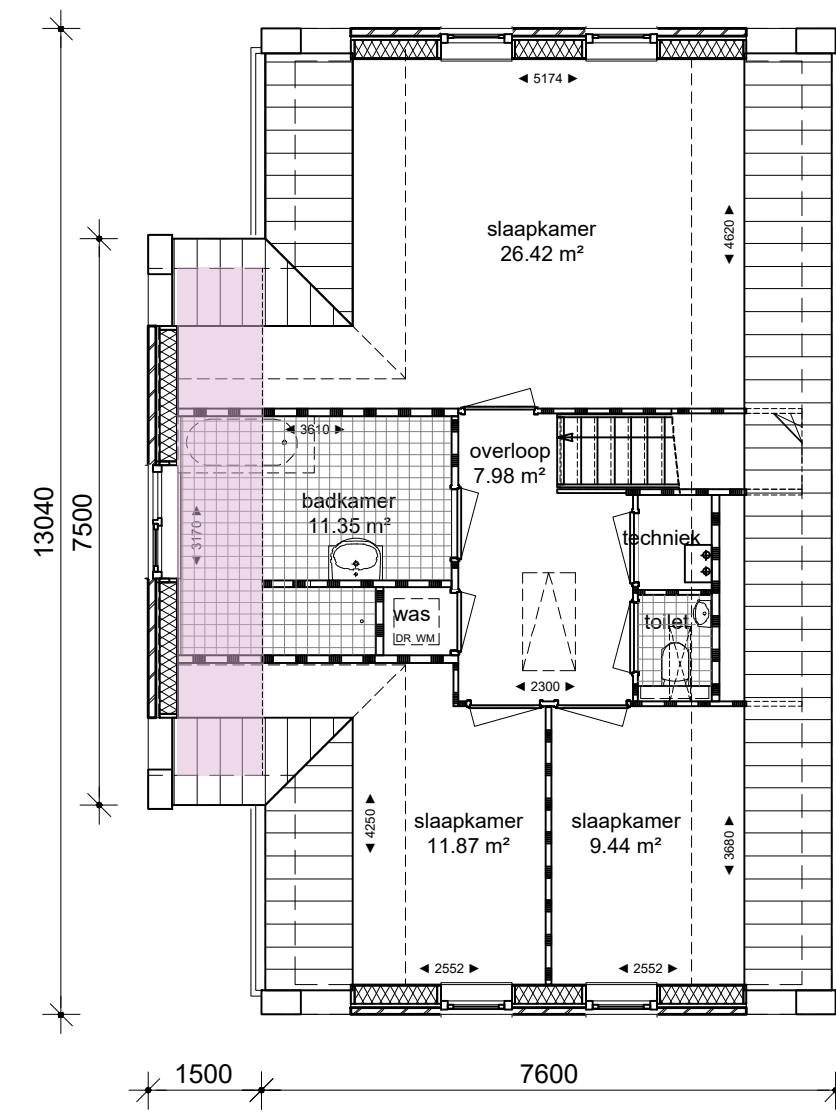

verdieping
bvo: 67.9m²
go: 75.3m²

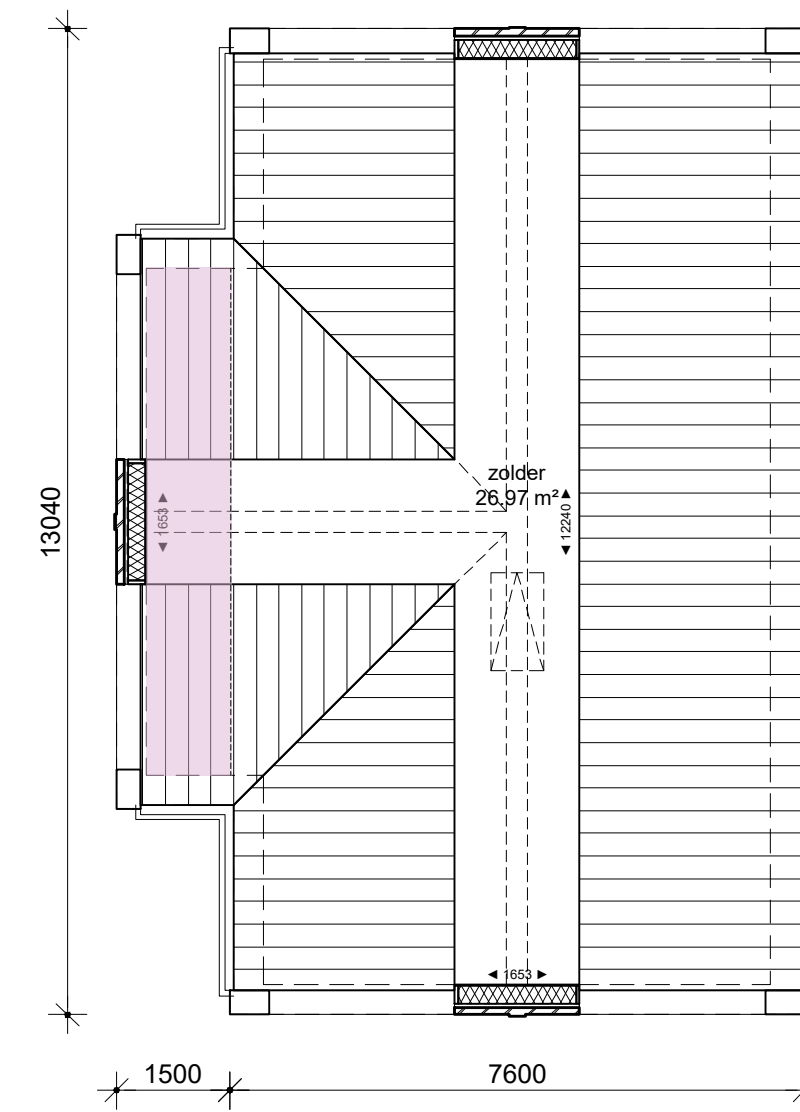

zolder
bvo: 67.9m²
go: 27.0m²

OPTIE NIET MOGELIJK BIJ KAVEL 23, 33, 34, 36, 41

woningen te Spaarne Buiten
voor Kondor Wessels Vastgoed
Villa 155 - Optie zijuitbouw met kap



schaal : 1:100 gewijzigd: - - -
datum : 05-11-2018 - - -
formaat : 42x80 tek.no. : 16926-Villa 155-Optie A2
getekend : tb

VanEgmondTotaalArchitectuur

Van Egmond Architecten B.V., Postbus 147, 2200AC Noordwijk, t 071-3619700, info@vanegmondarchitecten.nl, www.vanegmondarchitecten.nl