


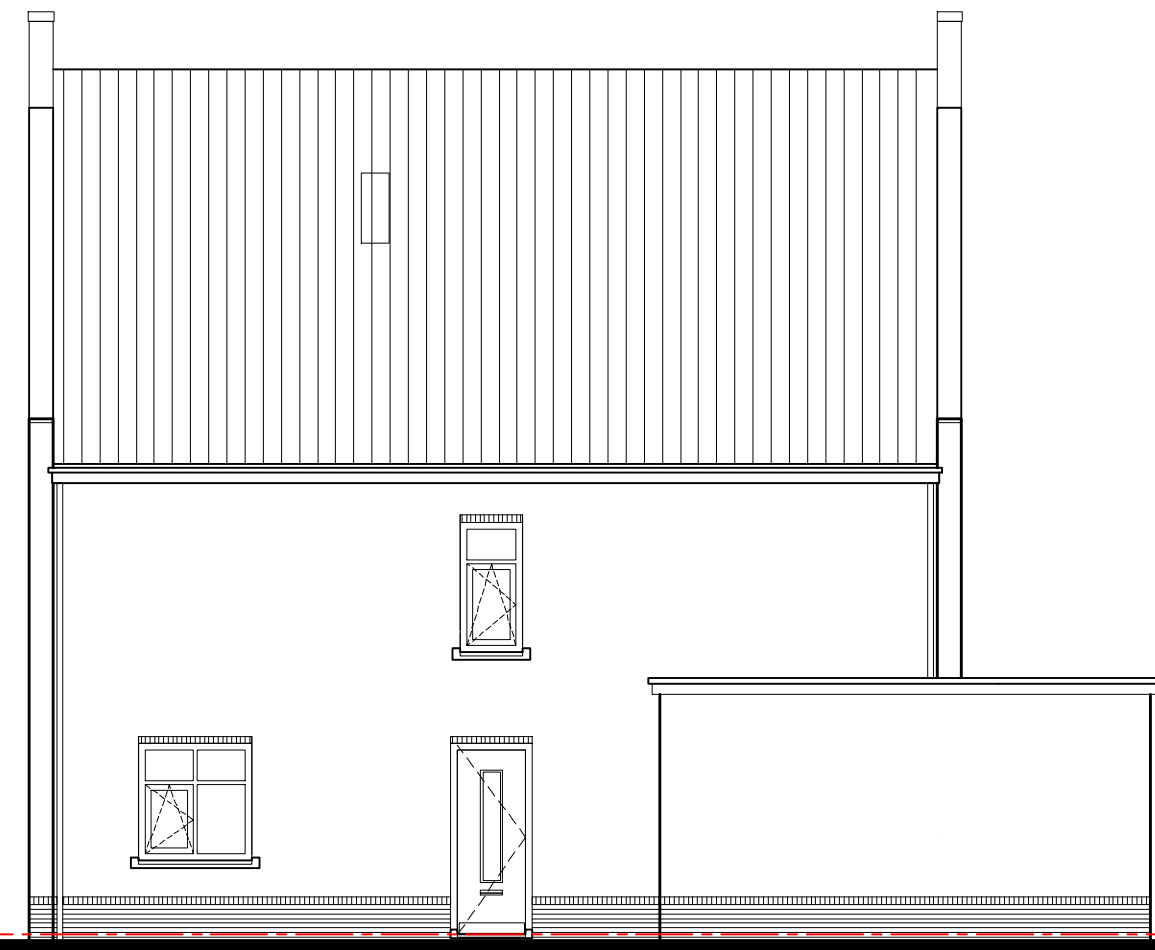

voorgevel




rechter zijgevel



achtergevel




linker zijgevel

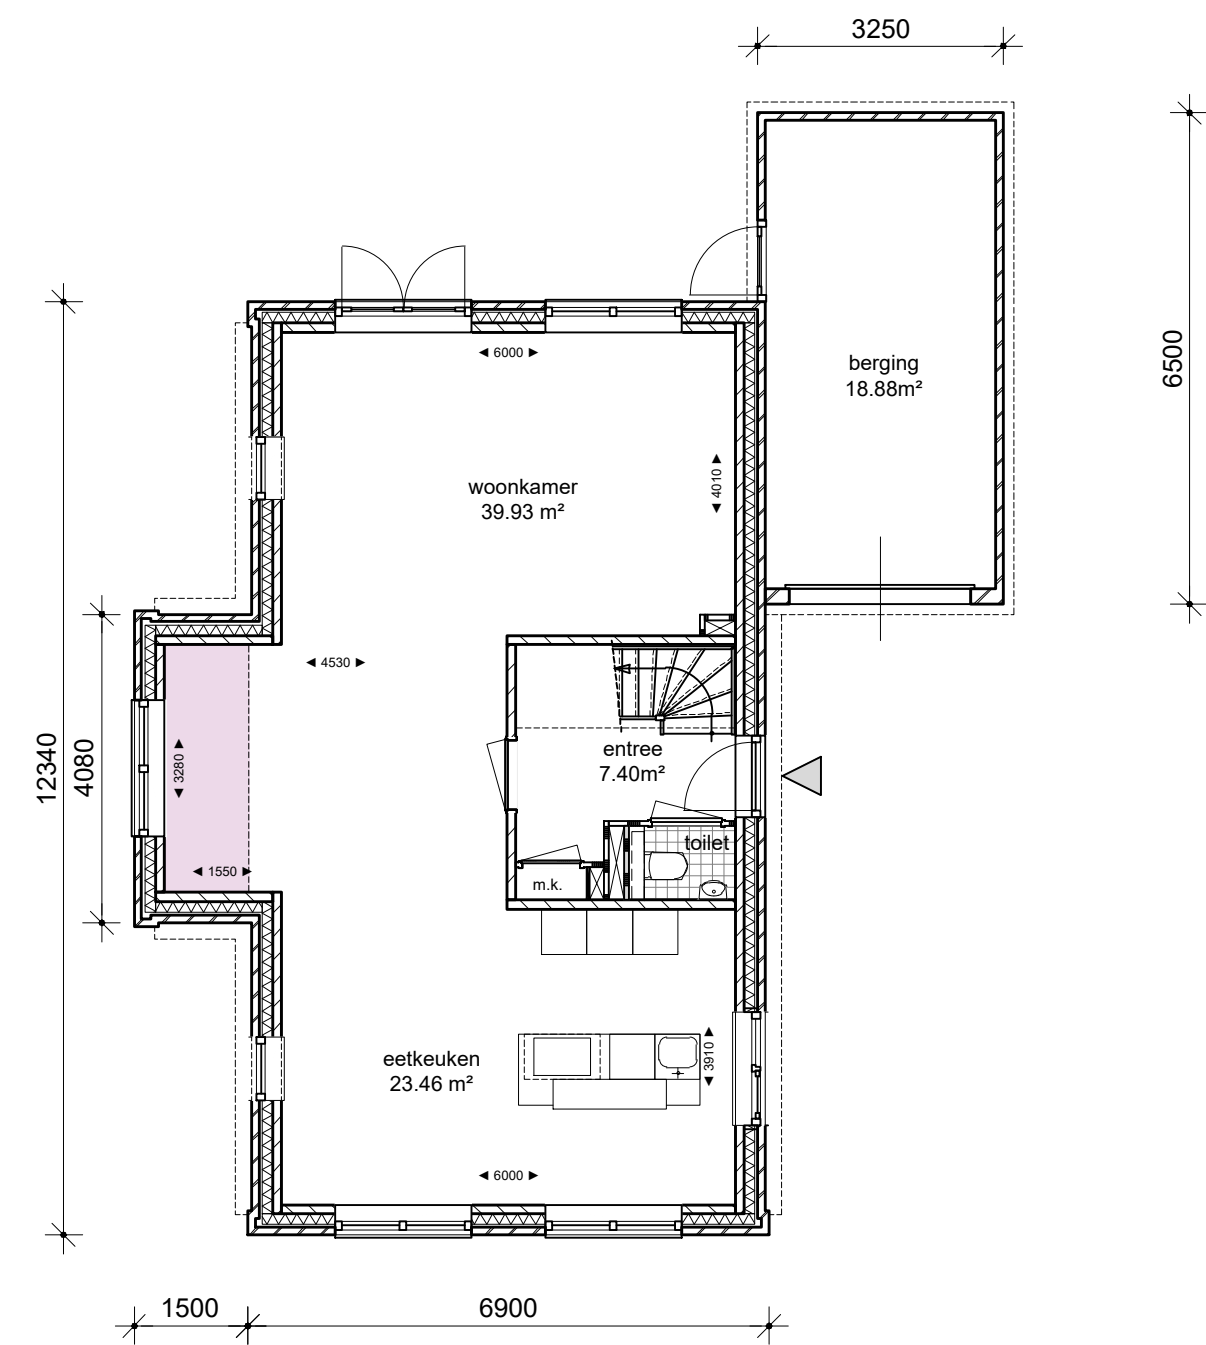


begane grond

bvo: 90.2 m<sup>2</sup>  
go: 74.3 m<sup>2</sup>

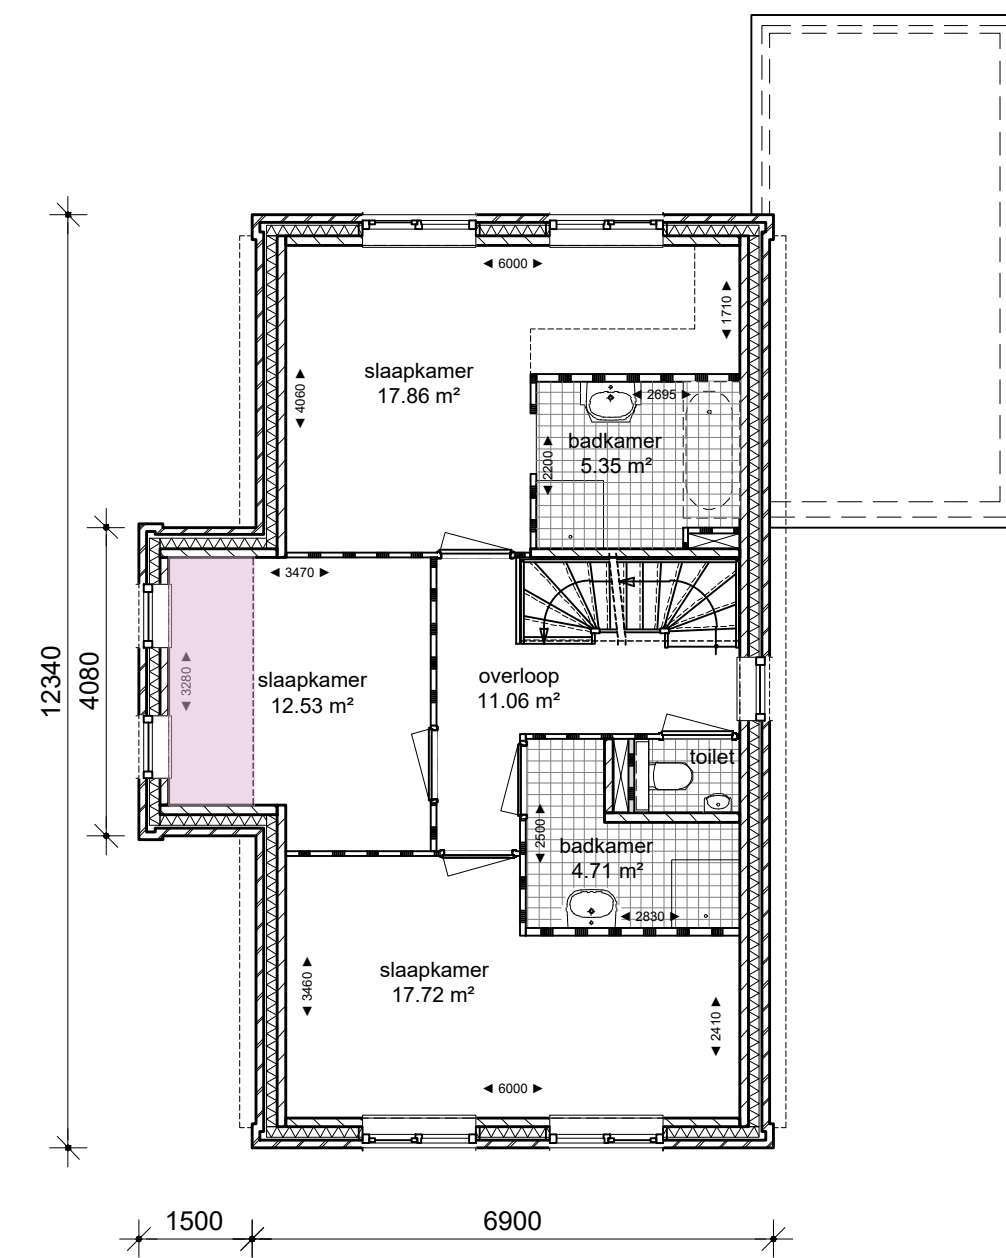

verdieping

bvo: 90.2 m<sup>2</sup>  
go: 74.3 m<sup>2</sup>

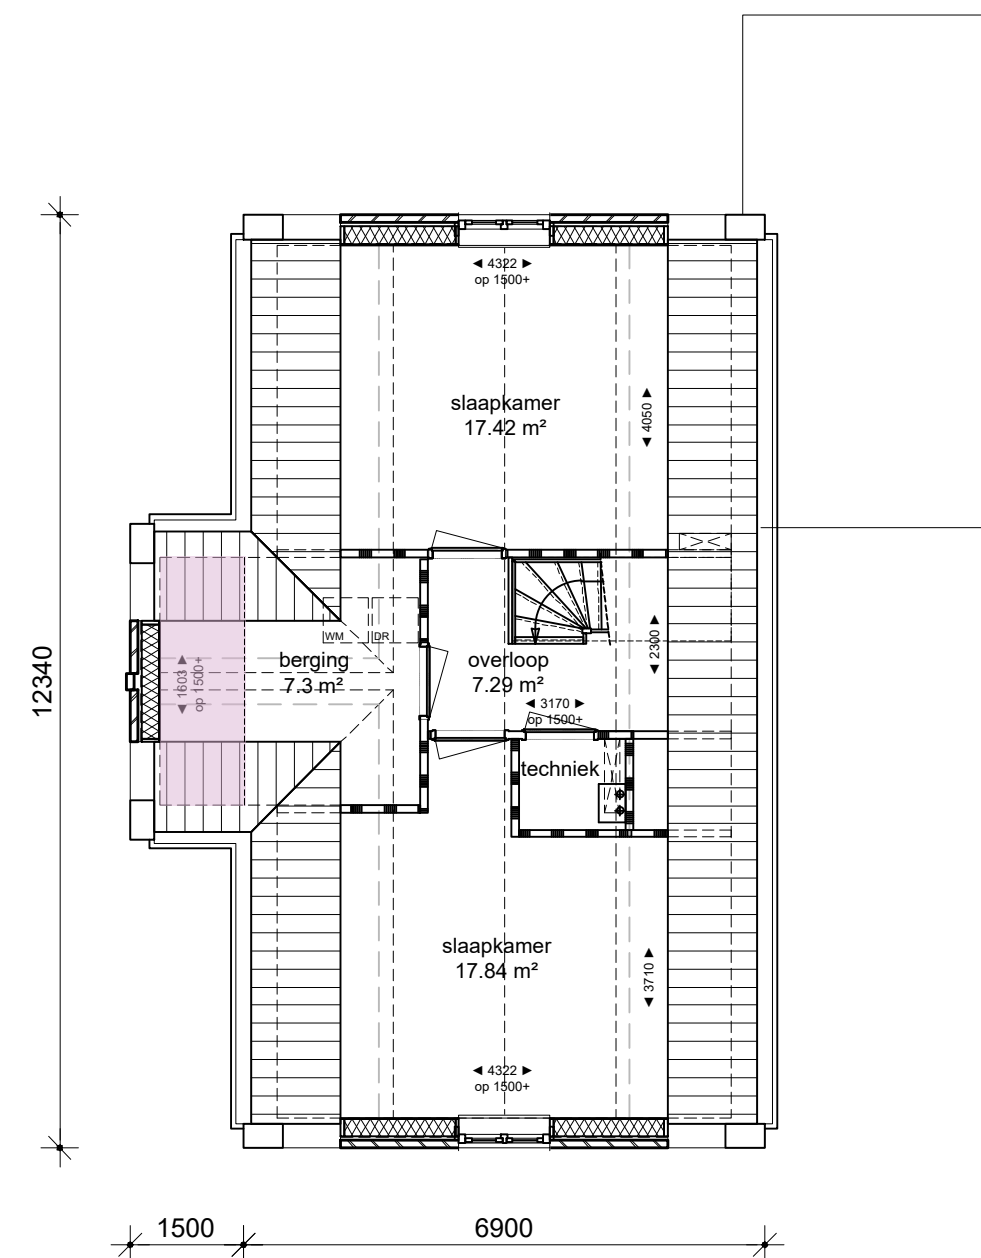

zolder

bvo: 90.2 m<sup>2</sup>  
go: 53.9 m<sup>2</sup>

OPTIE NIET MOGELIJK BIJ KAVEL 42

woningen te Spaarne Buiten  
voor Kondor Wessels Vastgoed  
Villa 190 - Optie zijbouw met kap



schaal : 1:100  
datum : 05-11-2018  
formaat : 42x80  
getekend : tb

gewijzigd : -  
tek.no. : 16926-Villa 190-Optie B2

**VanEgmondTotaalArchitectuur**

Van Egmond Architecten B.V., Postbus 147, 2200AC Noordwijk, t 071-3619700, info@vanegmondarchitecten.nl, www.vanegmondarchitecten.nl