



KAVEL 07, 09, 10, 16, 17, 20  
voorgevel

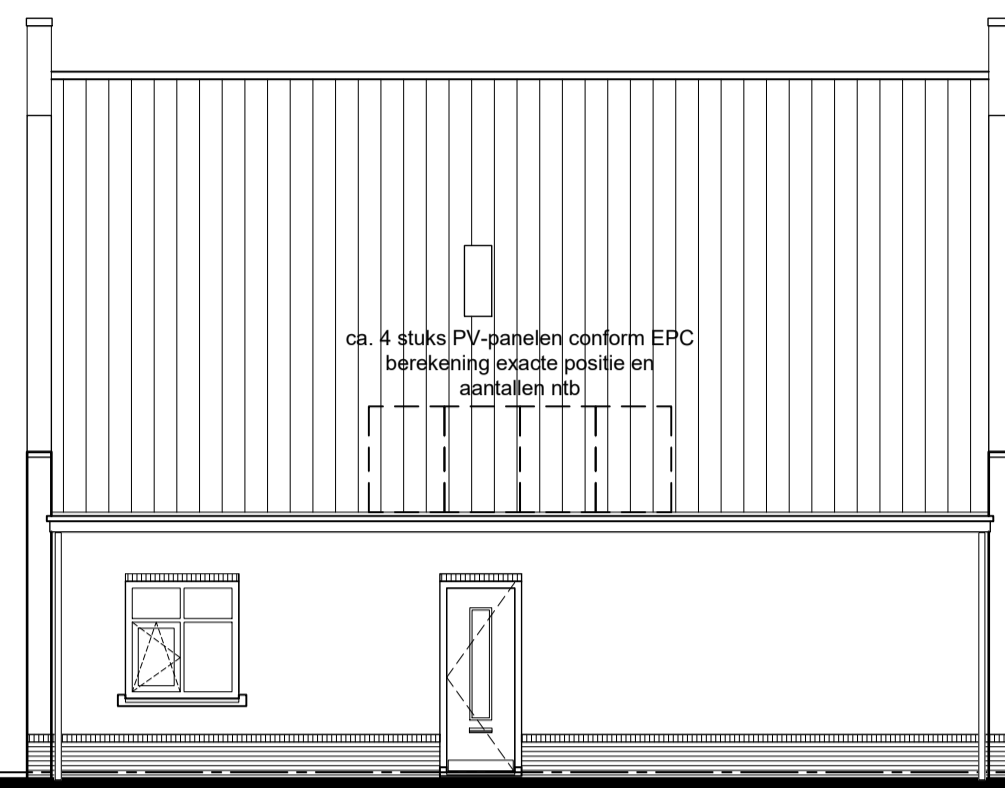


rechter zijgevel

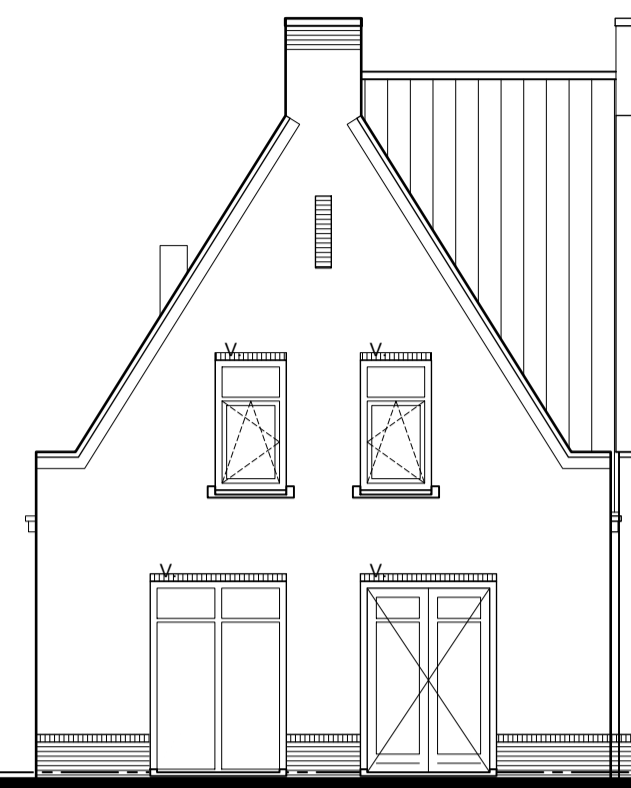


achtergevel




linker zijgevel

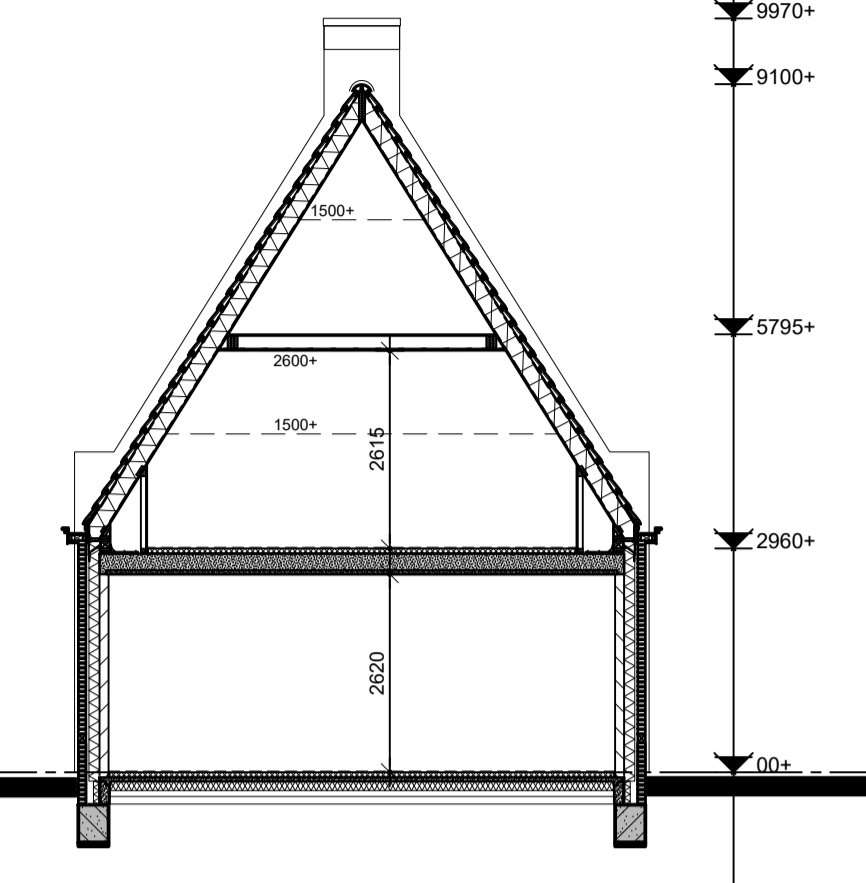


doorsnede

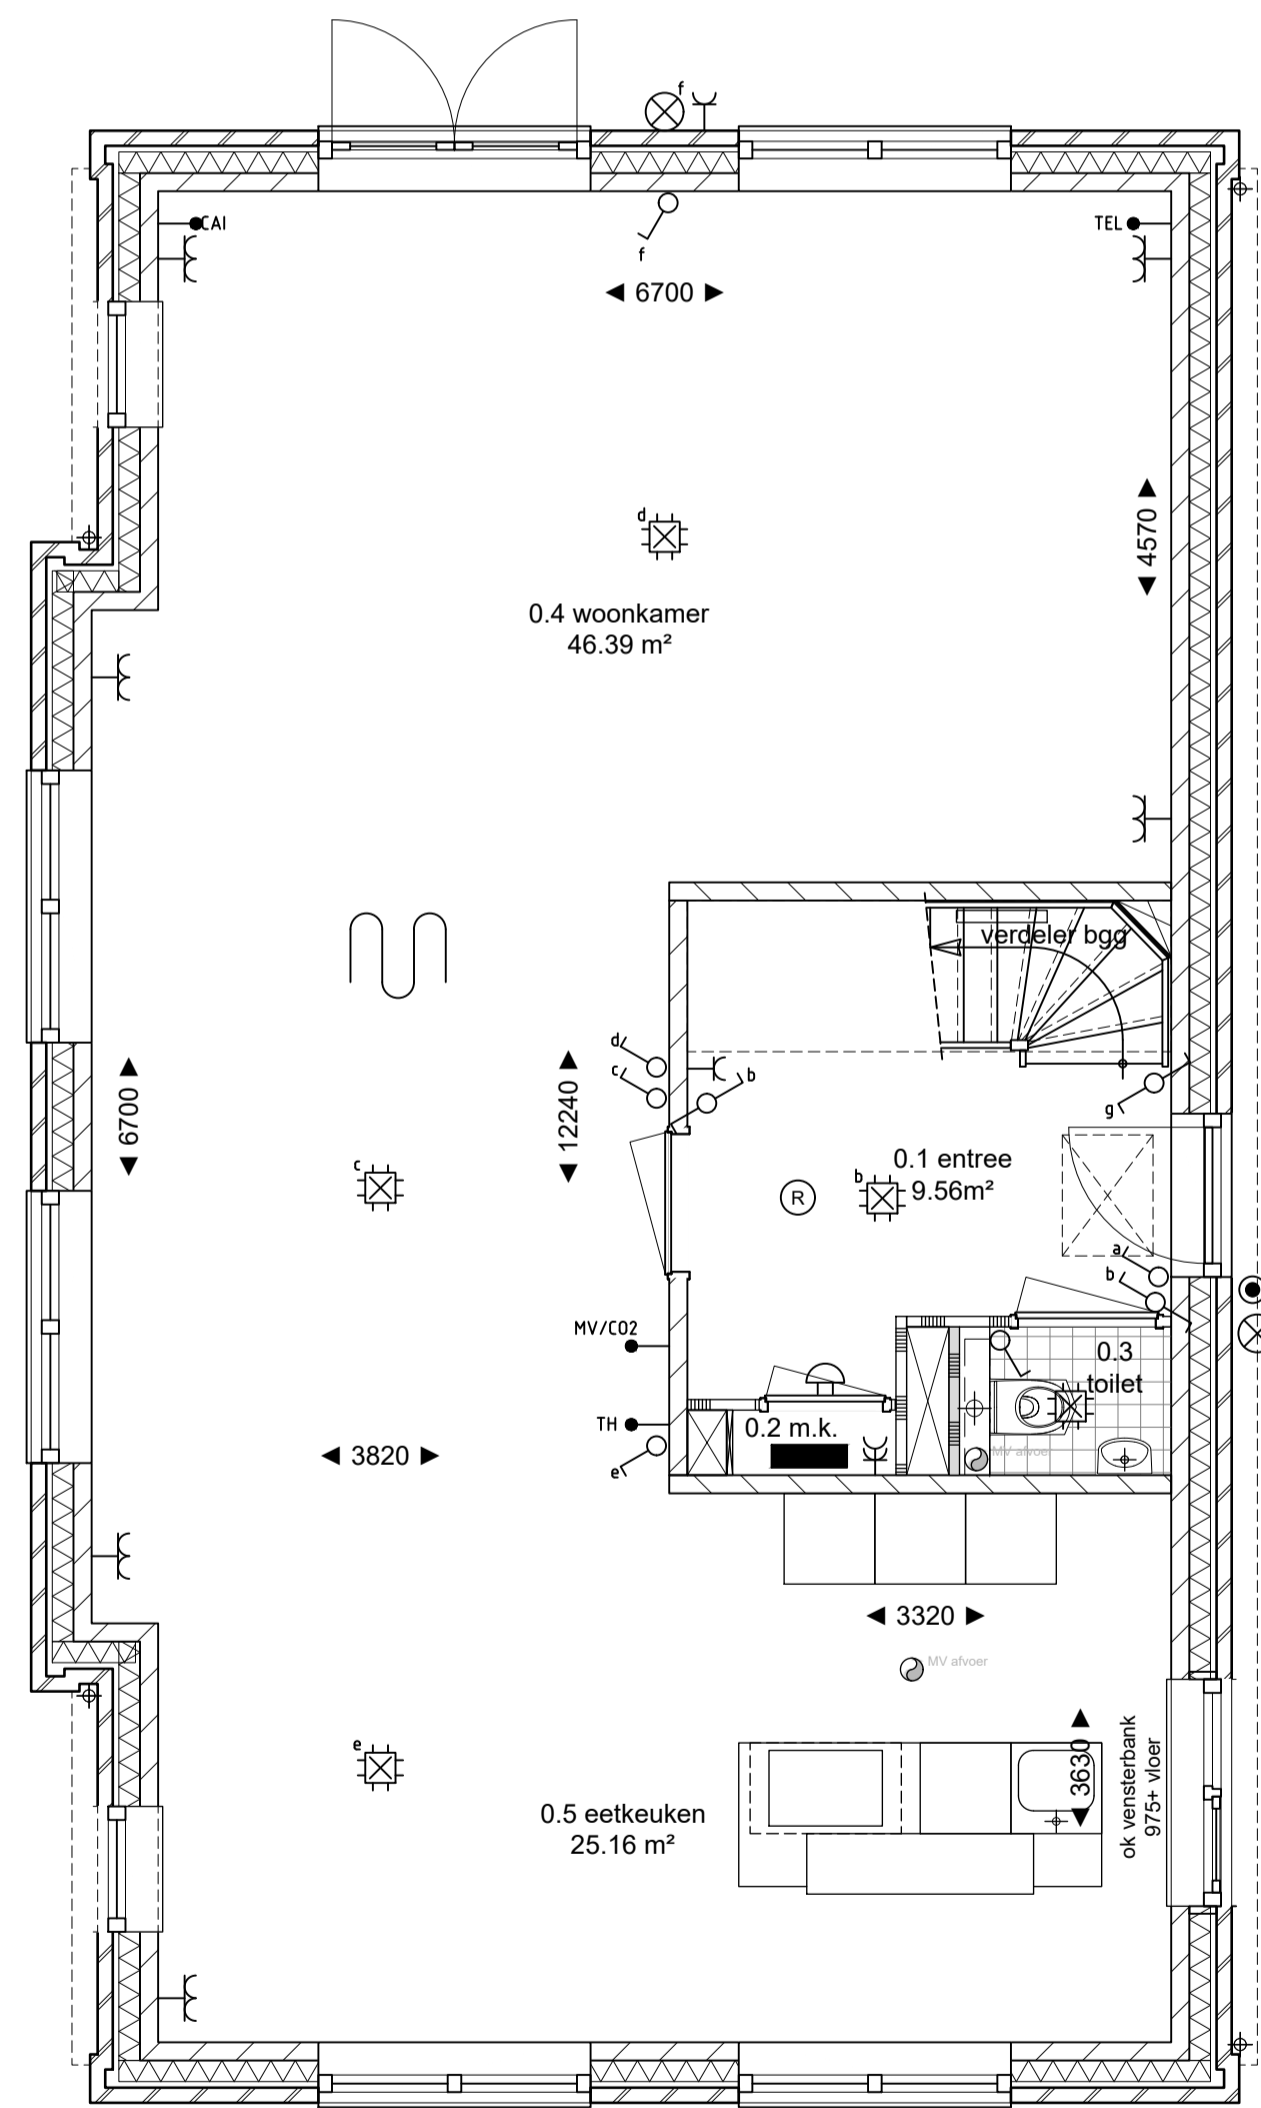

begane grond

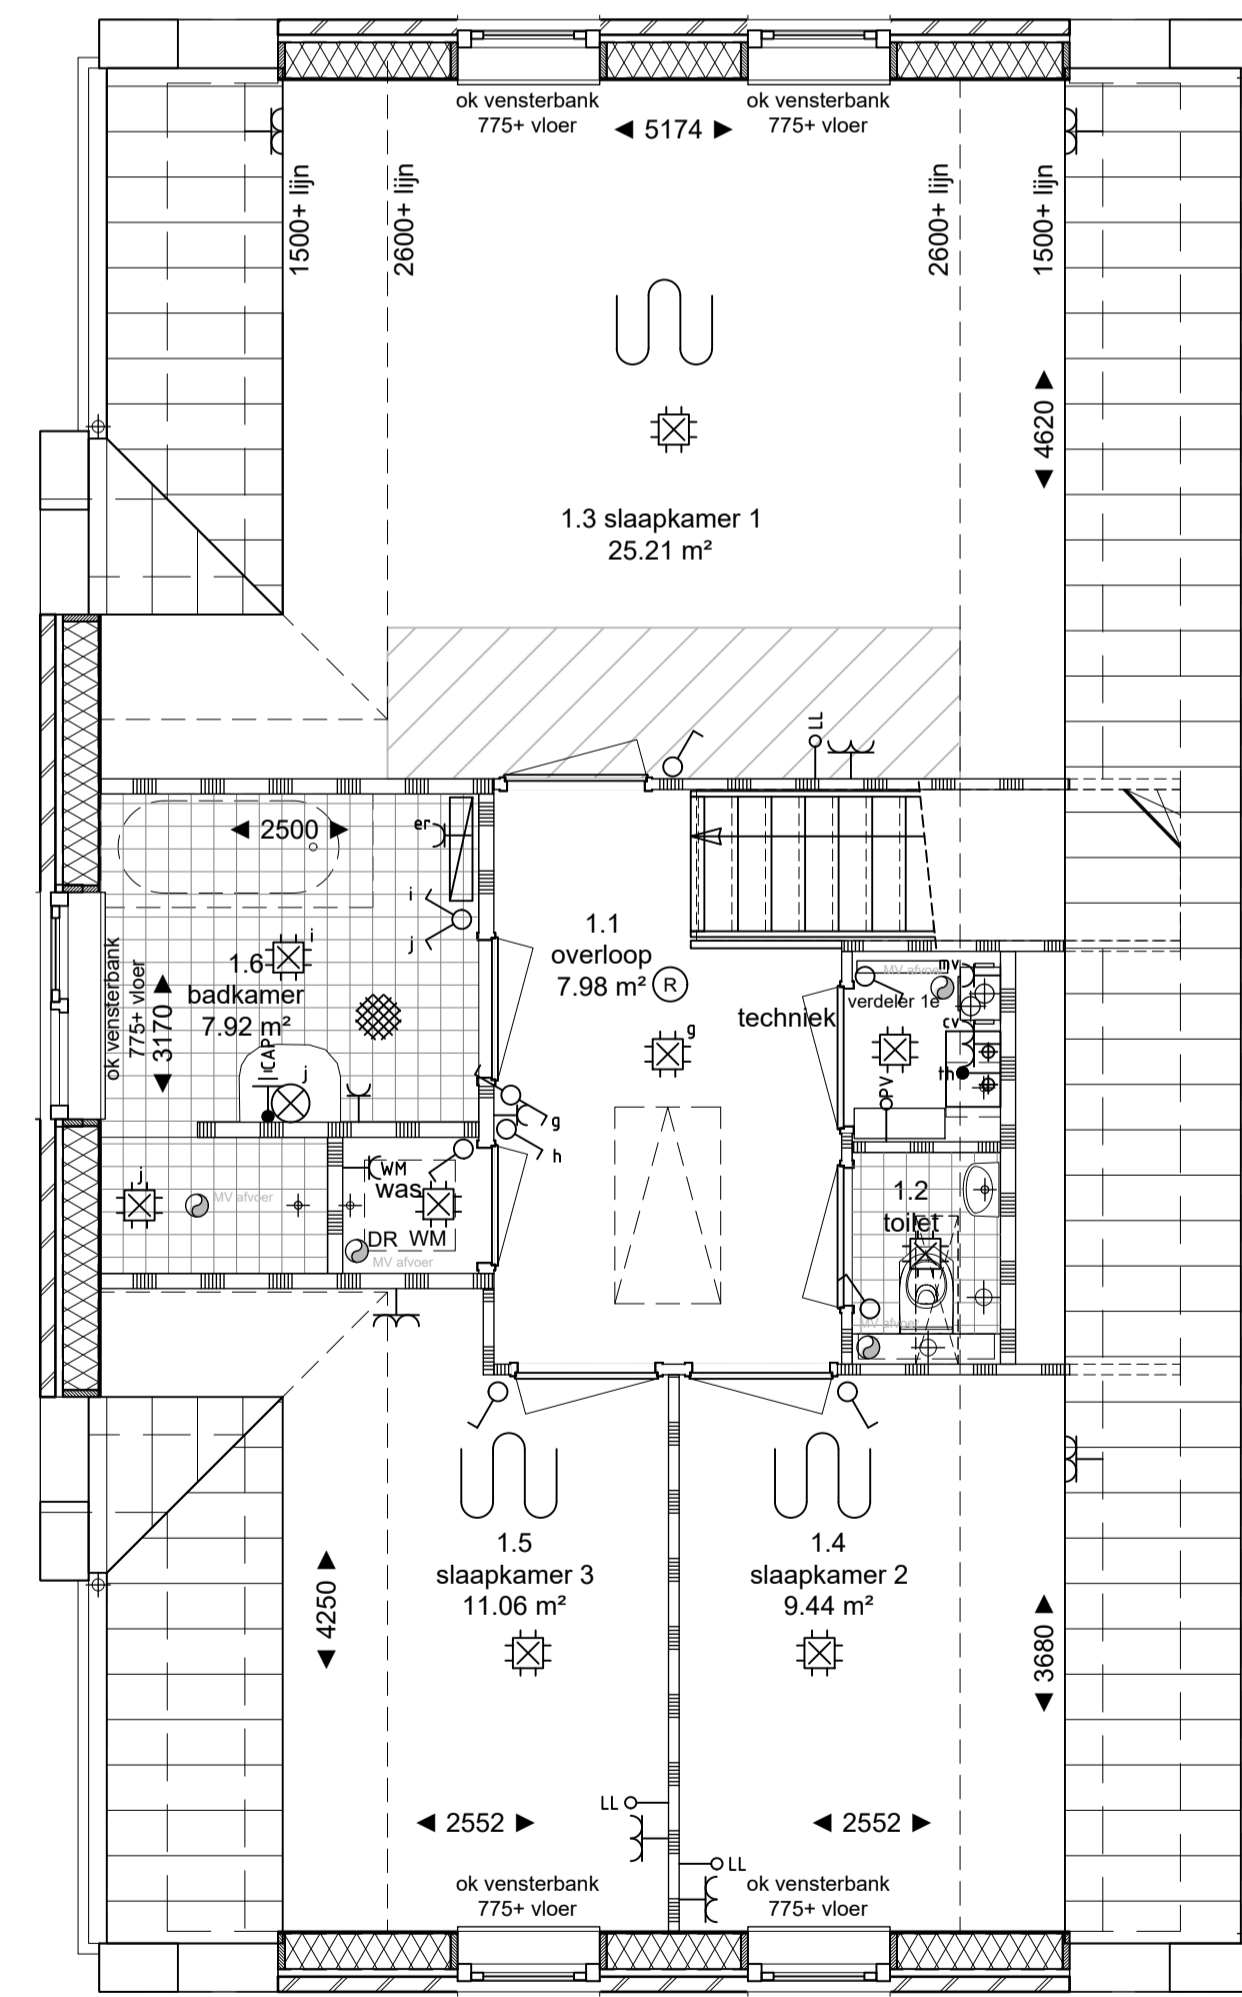

verdieping

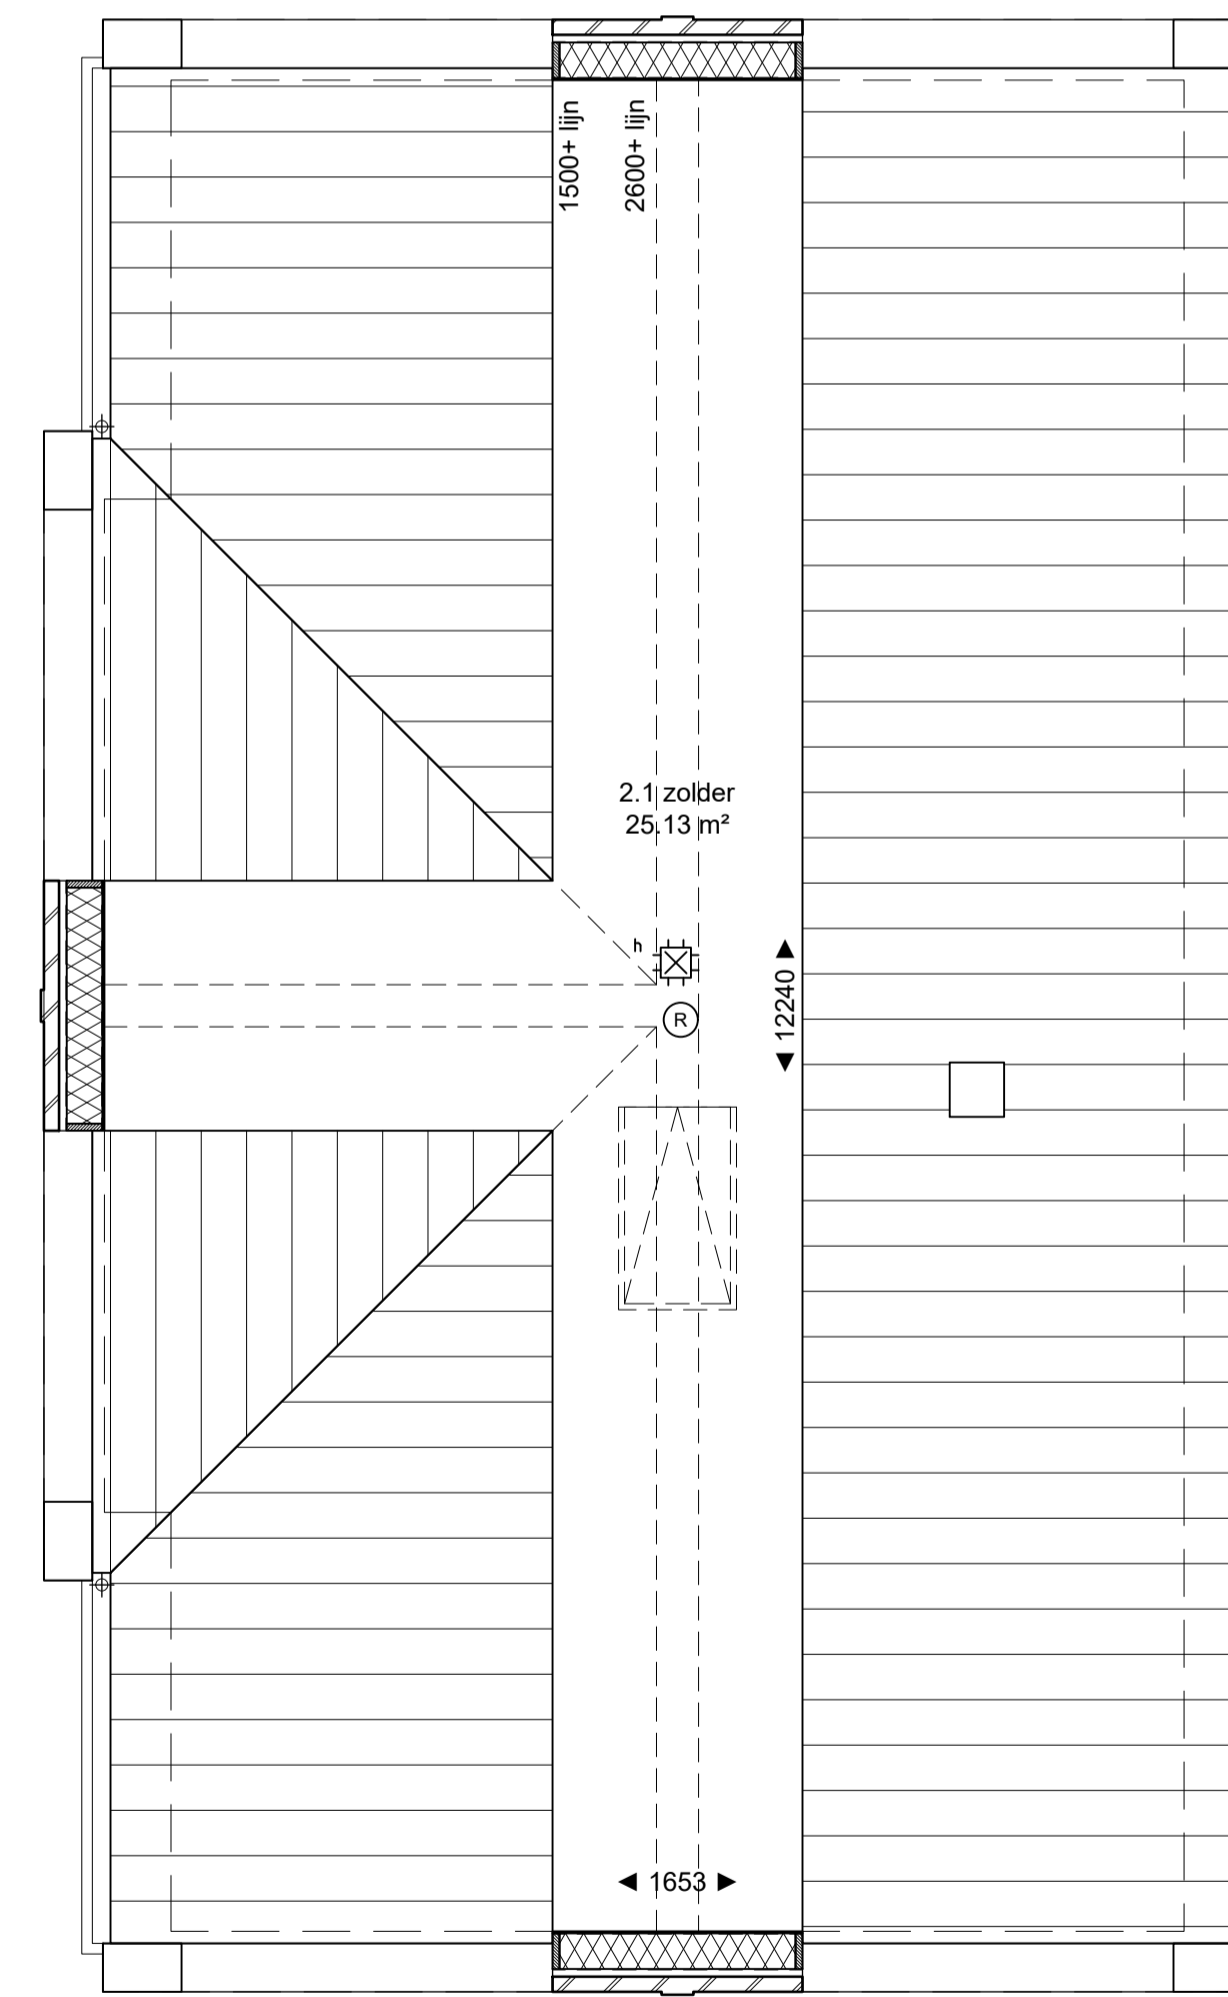

zolder/vliering

### Renvooi elektra

- Indien niet anders aangegeven:
- Enkelpolige schakelaar
  - Wissel schakelaar
  - Serie schakelaar
  - Groepenkast
  - Beldrukker
  - Bel
  - loze leiding
  - CAI aansluiting (bedraad)
  - Thermostaat
  - TEL telefoon aansluiting (bedraad)
  - Rookmelder (optische melder) 230V met back-up batterij
  - Enkele wcd
  - Dubbele wcd duo
  - Wandlichtpunt
  - Centraaldoos lichtpunt
  - Centraal aardpunt
  - aardingsnet badkamer
  - gekrijtstreep oppervlak (indien van toepassing)

### Renvooi installaties

- afzuigpunt mechanische ventilatie
- electrische radiator
- vloerverwarming
- verdelers
- aansluiting warm- en koudwater
- CV installatie
- MV box
- omvormer PV panelen
- keukenopstelling en aansluitpunten, volgens "0-tekening" keukenleverancier

## VERKOOPTEKENING


woningen te Spaarne Buiten  
voor Kondor Wessels Vastgoed  
basis Villa 155, kavel 23, 24, 33, 34, 36, 45



schaal : 1:100/1:50      gewijzigd : -      -      -  
datum : 05-11-2018      -      -      -  
formaat : A1      tek.no. : 16926-A-305  
getekend : mvs

**VanEgmondTotaalArchitectuur**


Van Egmond Architecten B.V., Postbus 147, 2200AC Noordwijk, t. 071-3619700, info@vanegmondarchitecten.nl, www.vanegmondarchitecten.nl

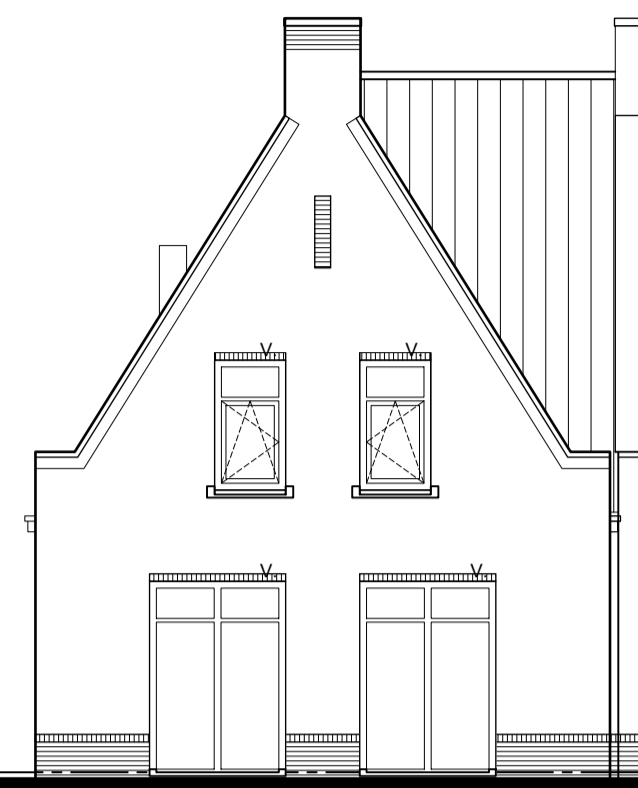


KAVEL 13  
voorgevel




rechter zijgevel

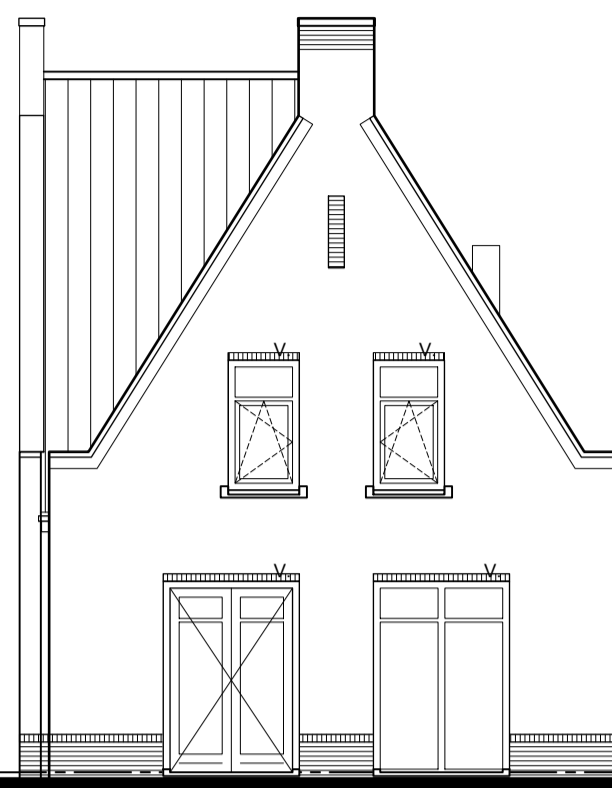


achtergevel

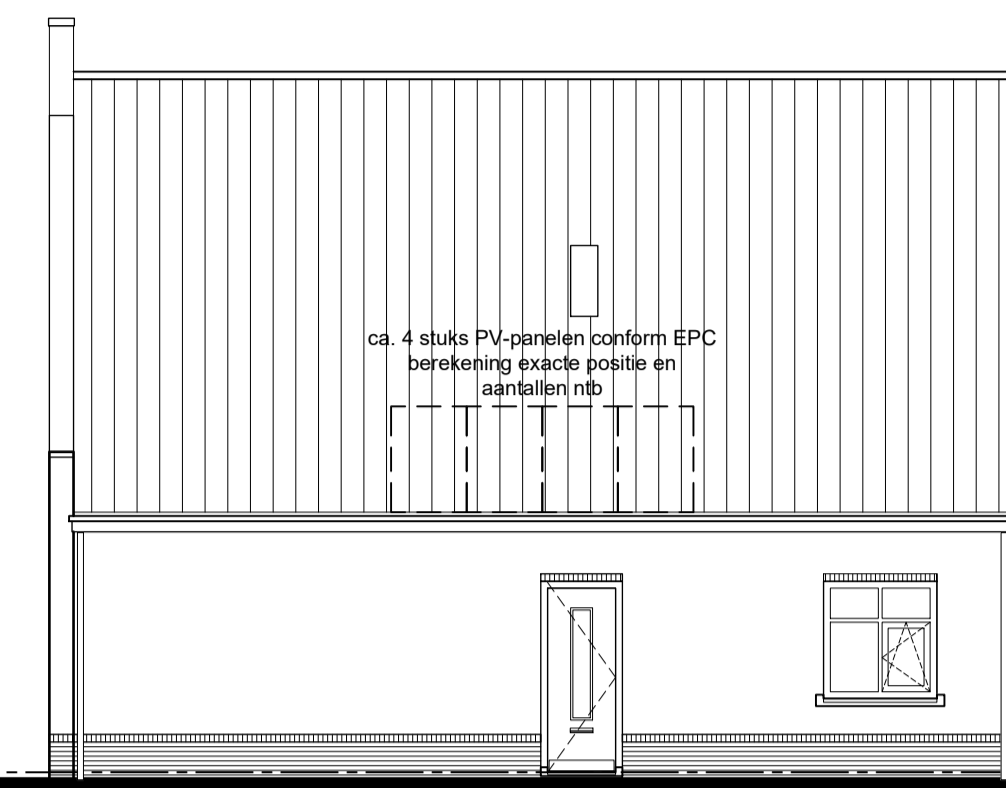


linker zijgevel

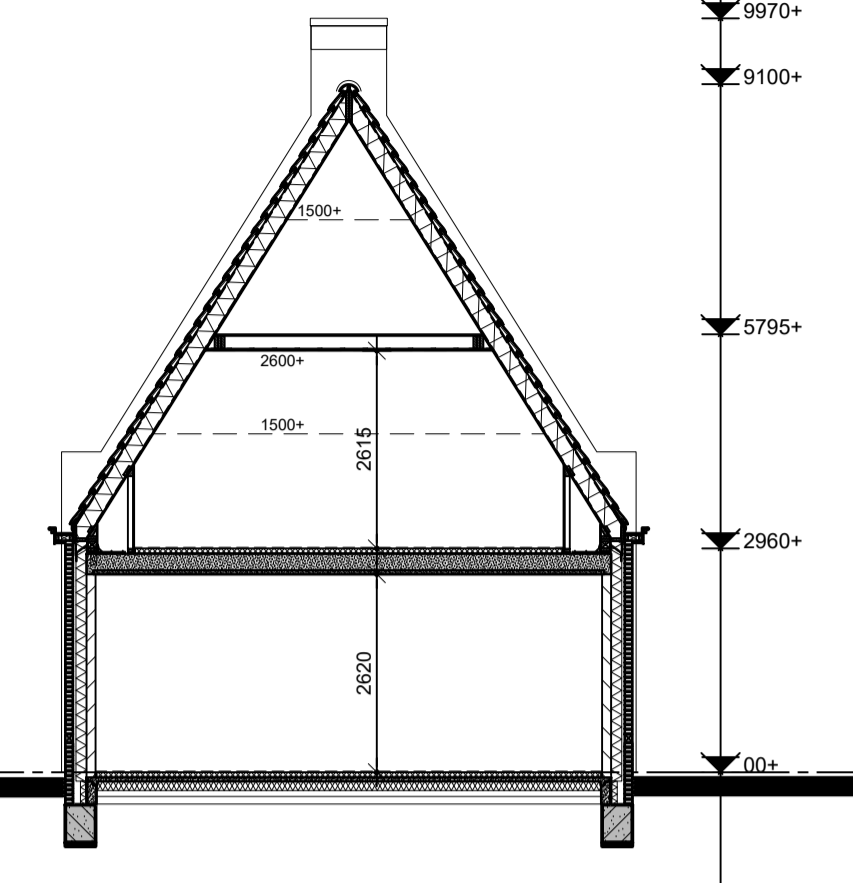


doorsnede

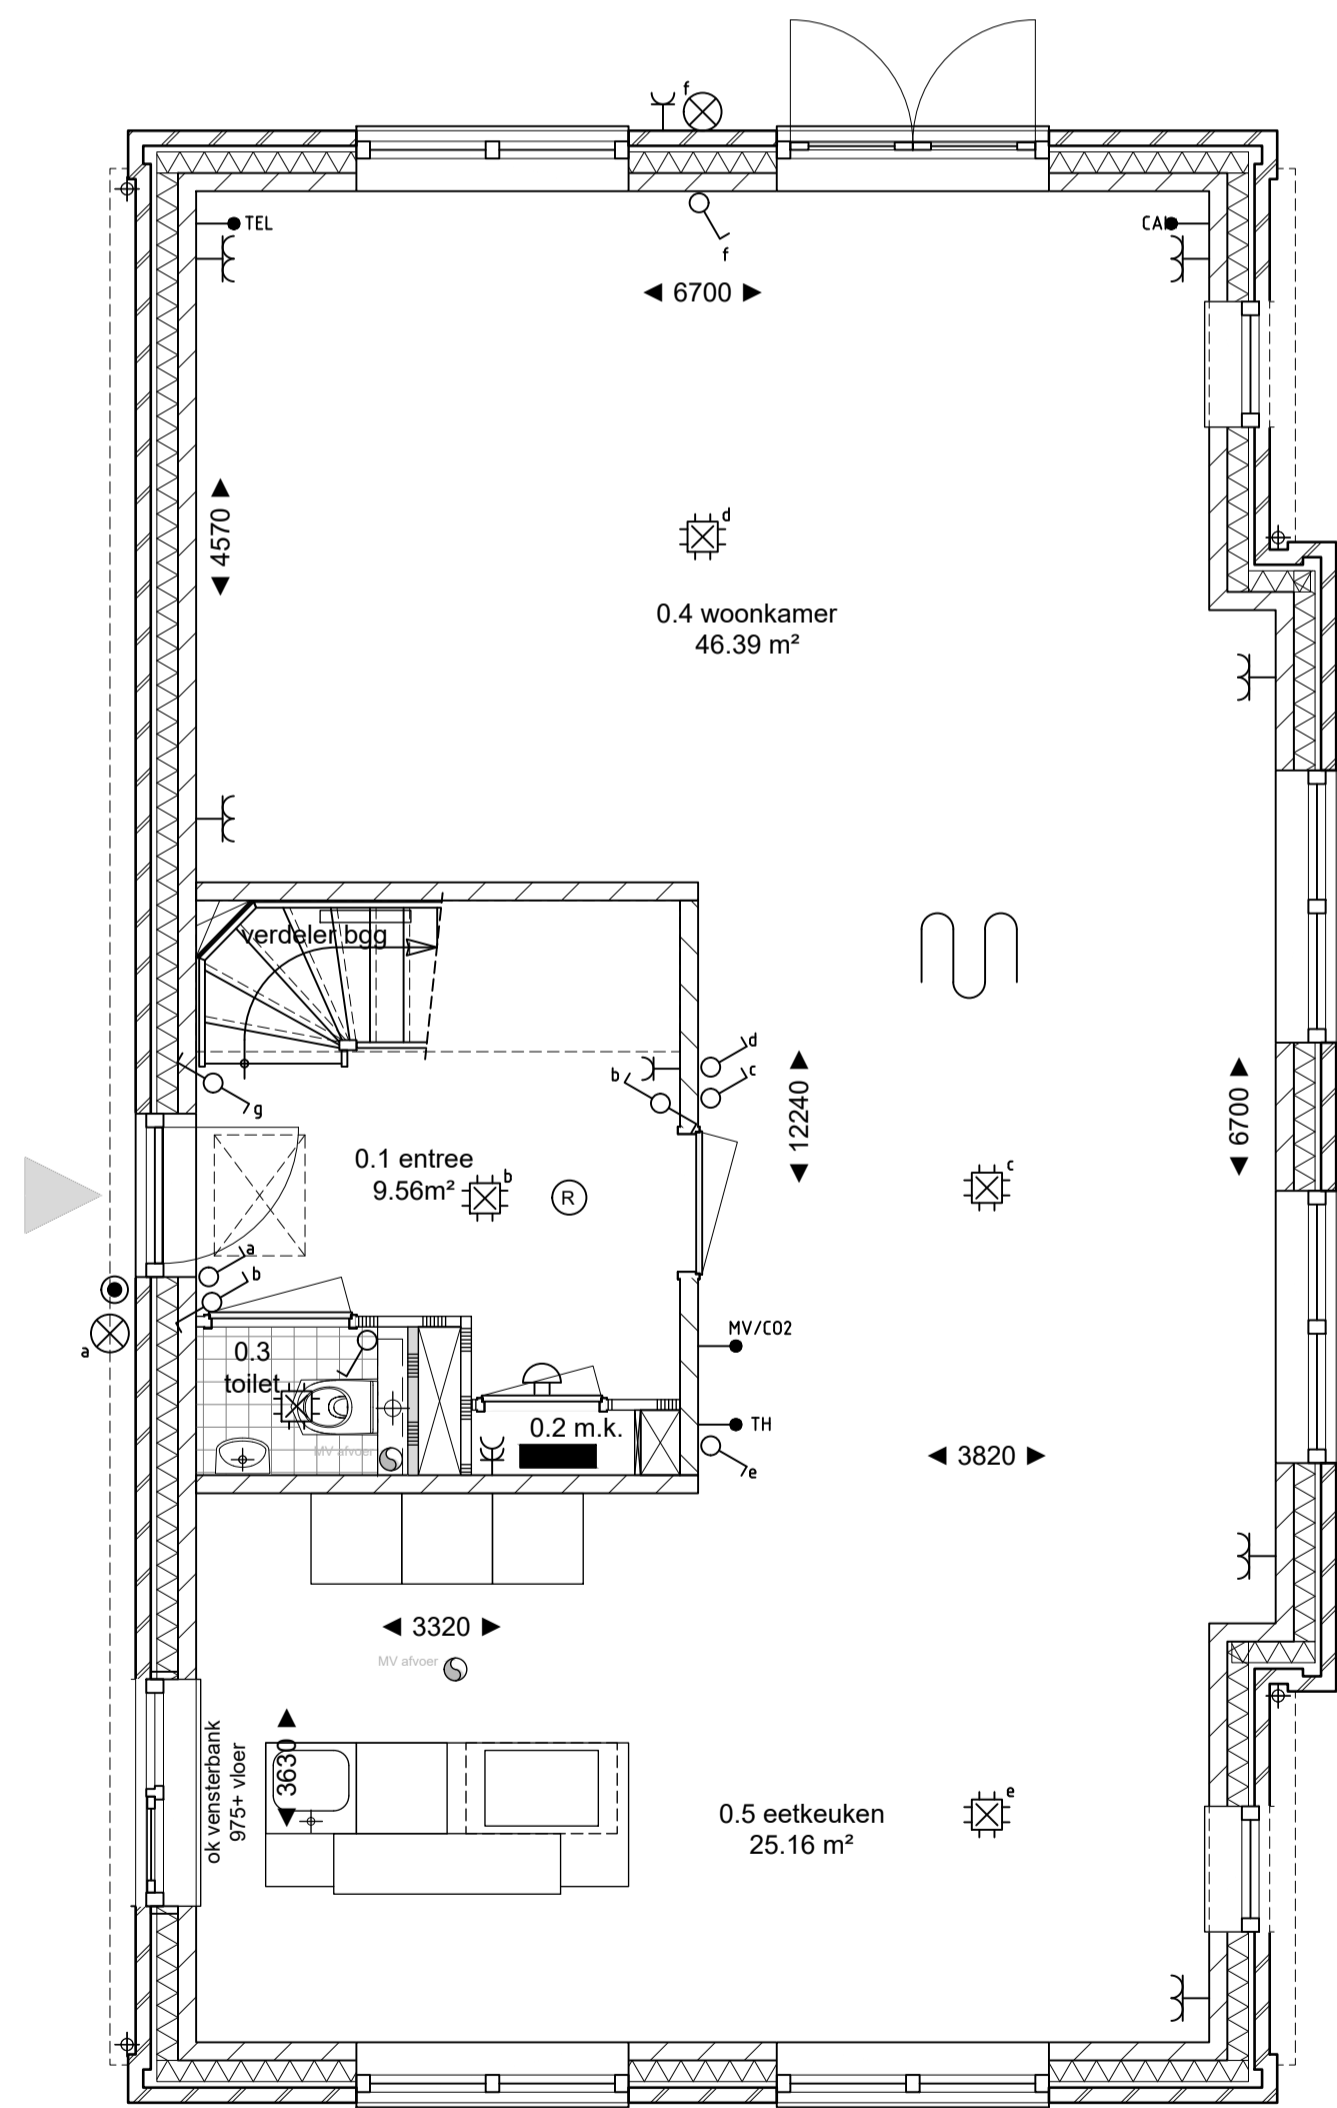

begane grond

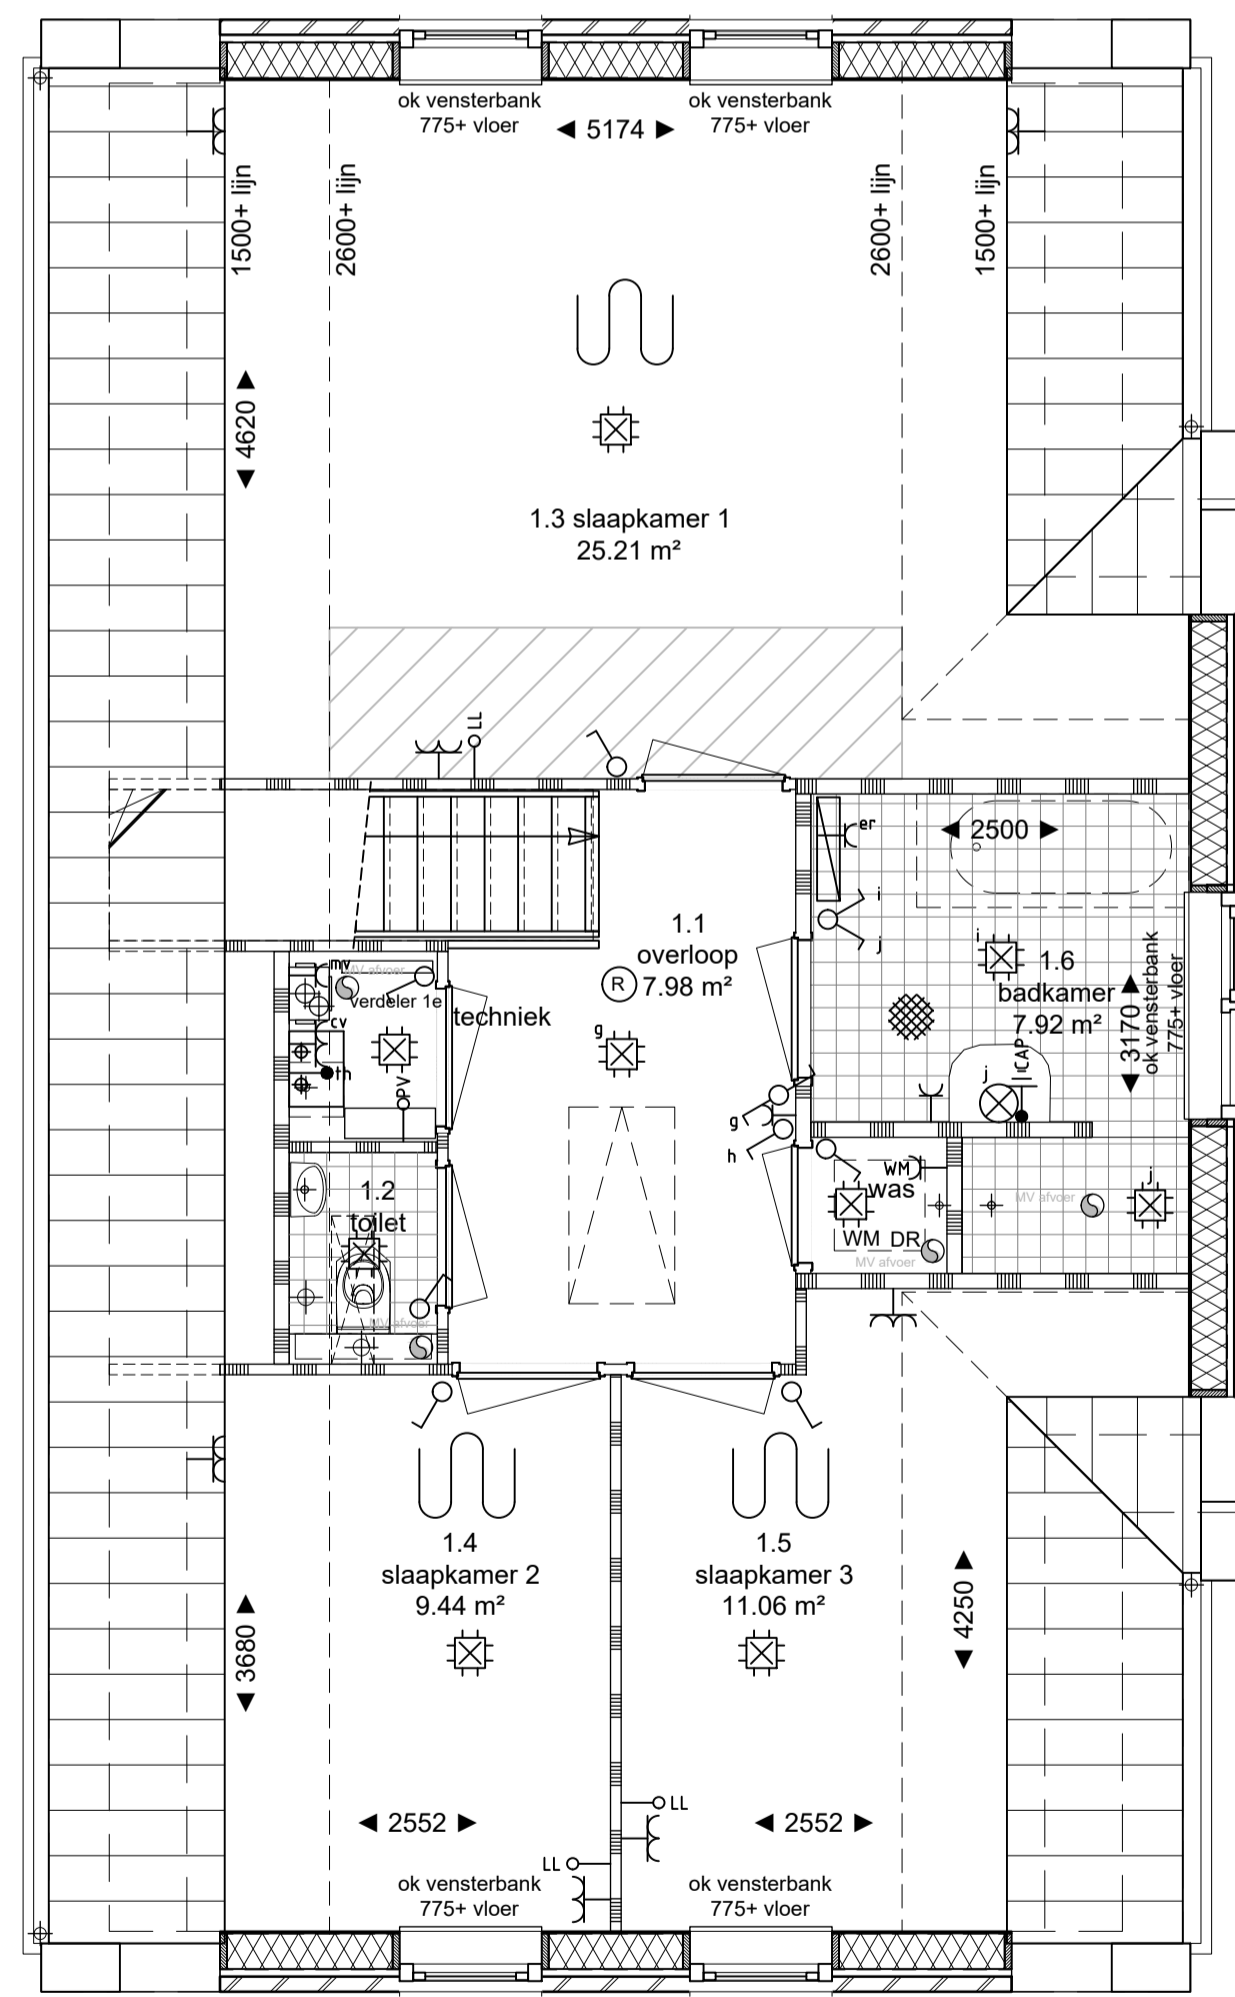

verdieping

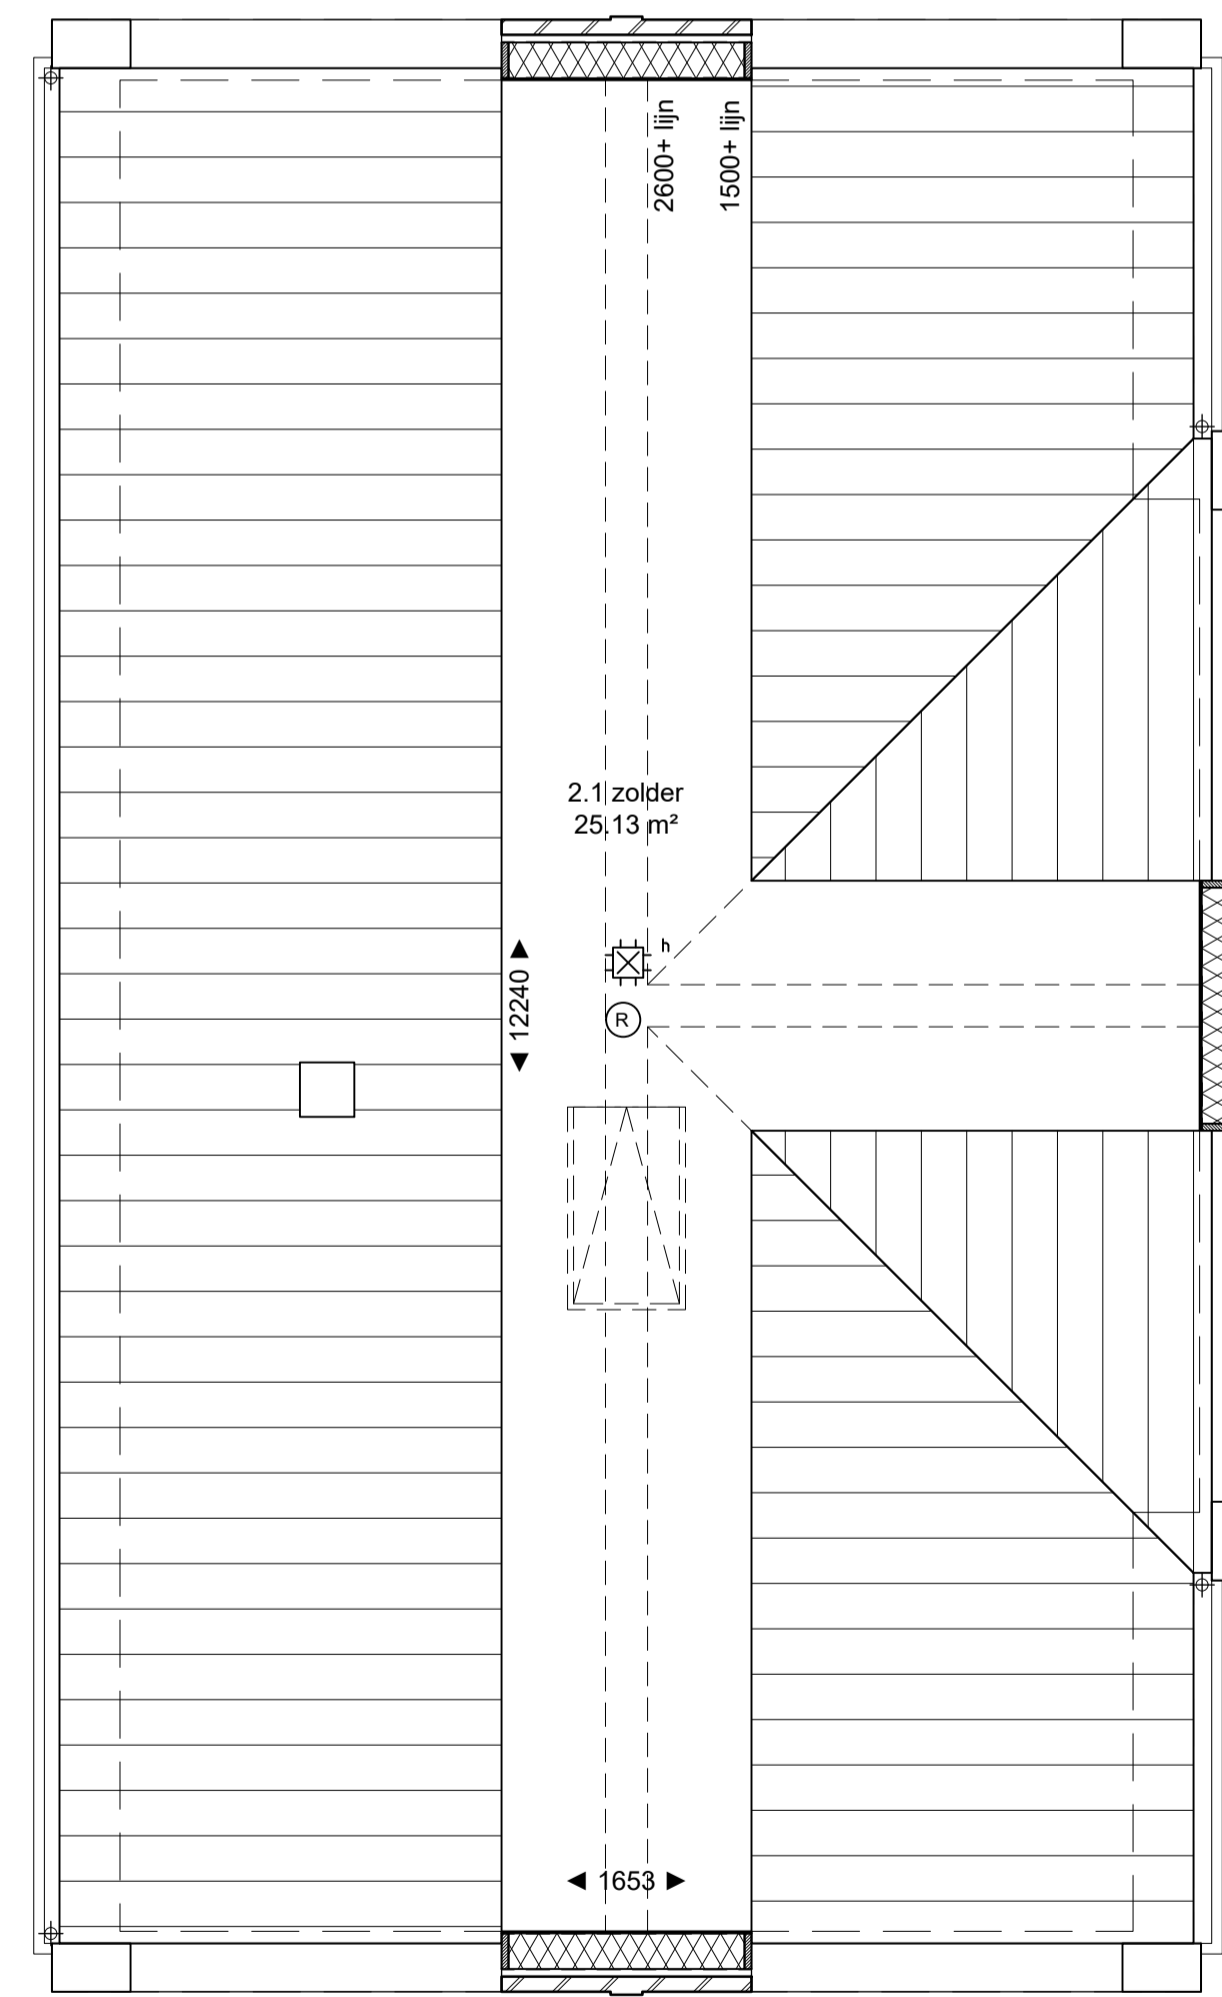

zolder/vliering

### Renvooi elektra

- Indien niet anders aangegeven:
- Enkelpolige schakelaar
  - Wissel schakelaar
  - Serie schakelaar
  - Groepenkast
  - Beldrukker
  - Bel
  - loze leiding
  - CAI aansluiting (bedraad)
  - Thermostaat
  - telefoon aansluiting (bedraad)
  - Rookmelder (optische melder) 230V met back-up batterij
  - Enkele wcd
  - Dubbele wcd duo
  - Wandlichtpunt
  - Centraaldoos lichtpunt
  - Centraal aardpunt
  - aardingsnet badkamer
  - gekrijtstreep oppervlak (indien van toepassing)

### Renvooi installaties

- afzuigpunt mechanische ventilatie
- electrische radiator
- vloerverwarming
- verdeeler
- aansluiting warm- en koudwater
- CV installatie
- MV box
- omvormer PV panelen
- keukenopstelling en aansluitpunten, volgens "0-tekening" keukenleverancier

## VERKOOPTEKENING

woningen te Spaarne Buiten  
voor Kondor Wessels Vastgoed  
basis Villa 155, kavel 28, 29, 30, 39, 40, 41, 46



schaal : 1:100/1:50      gewijzigd : -      -      -  
datum : 05-11-2018      -      -      -  
formaat : A1      tek.no. : 16926-A-305sp  
getekend : mvs

**VanEgmondTotaalArchitectuur**

Van Egmond Architecten B.V., Postbus 147, 2200AC Noordwijk, t. 071-3619700, info@vanegmondarchitecten.nl, www.vanegmondarchitecten.nl