


KAVEL 08, 11, 15
voorgevel

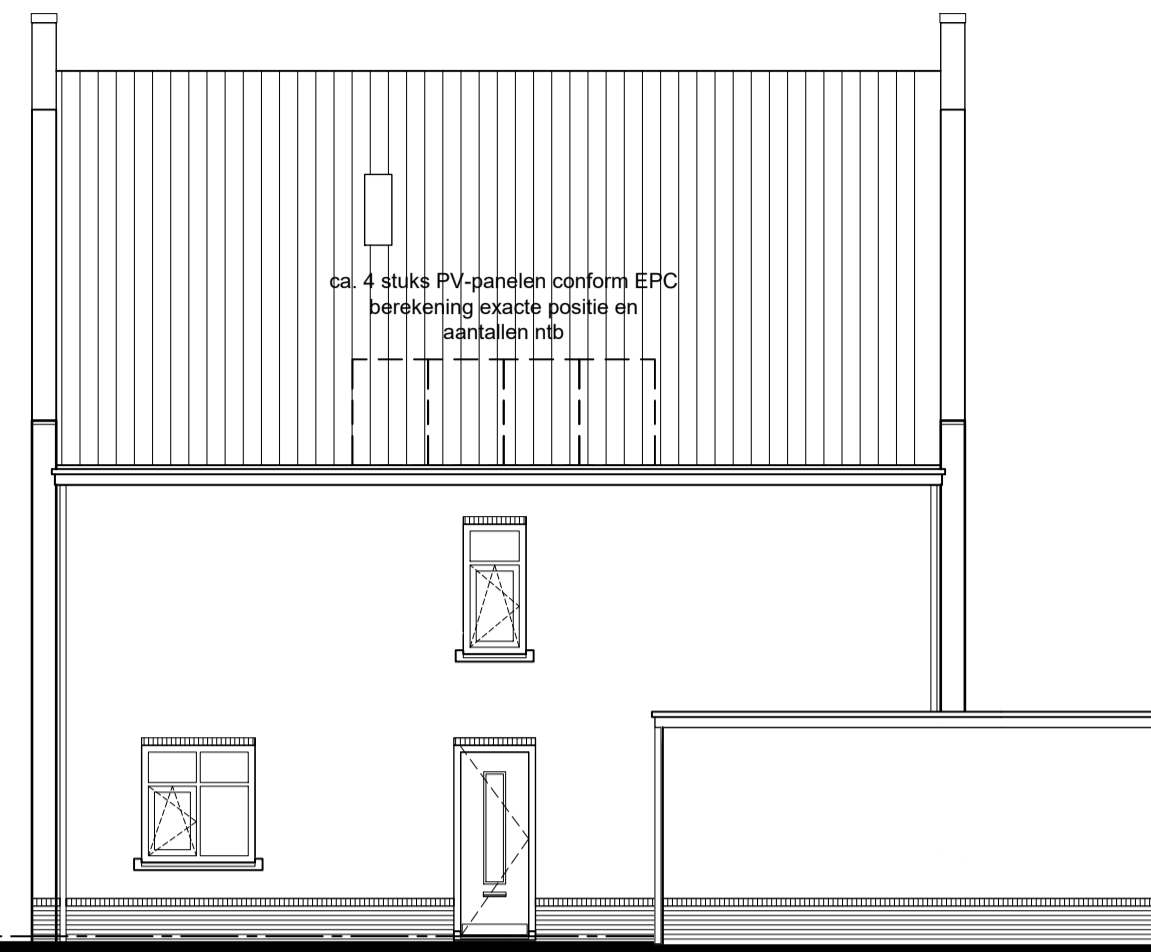


rechter zijgevel




achtergevel




linker zijgevel

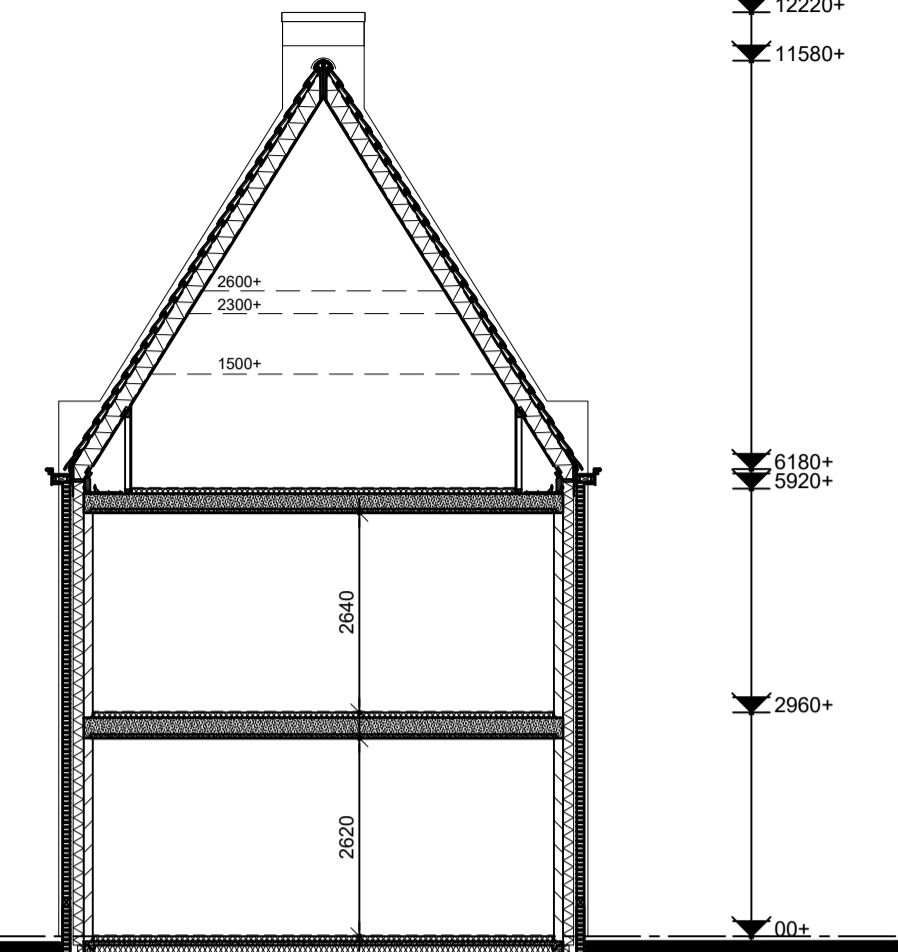


doorsnede

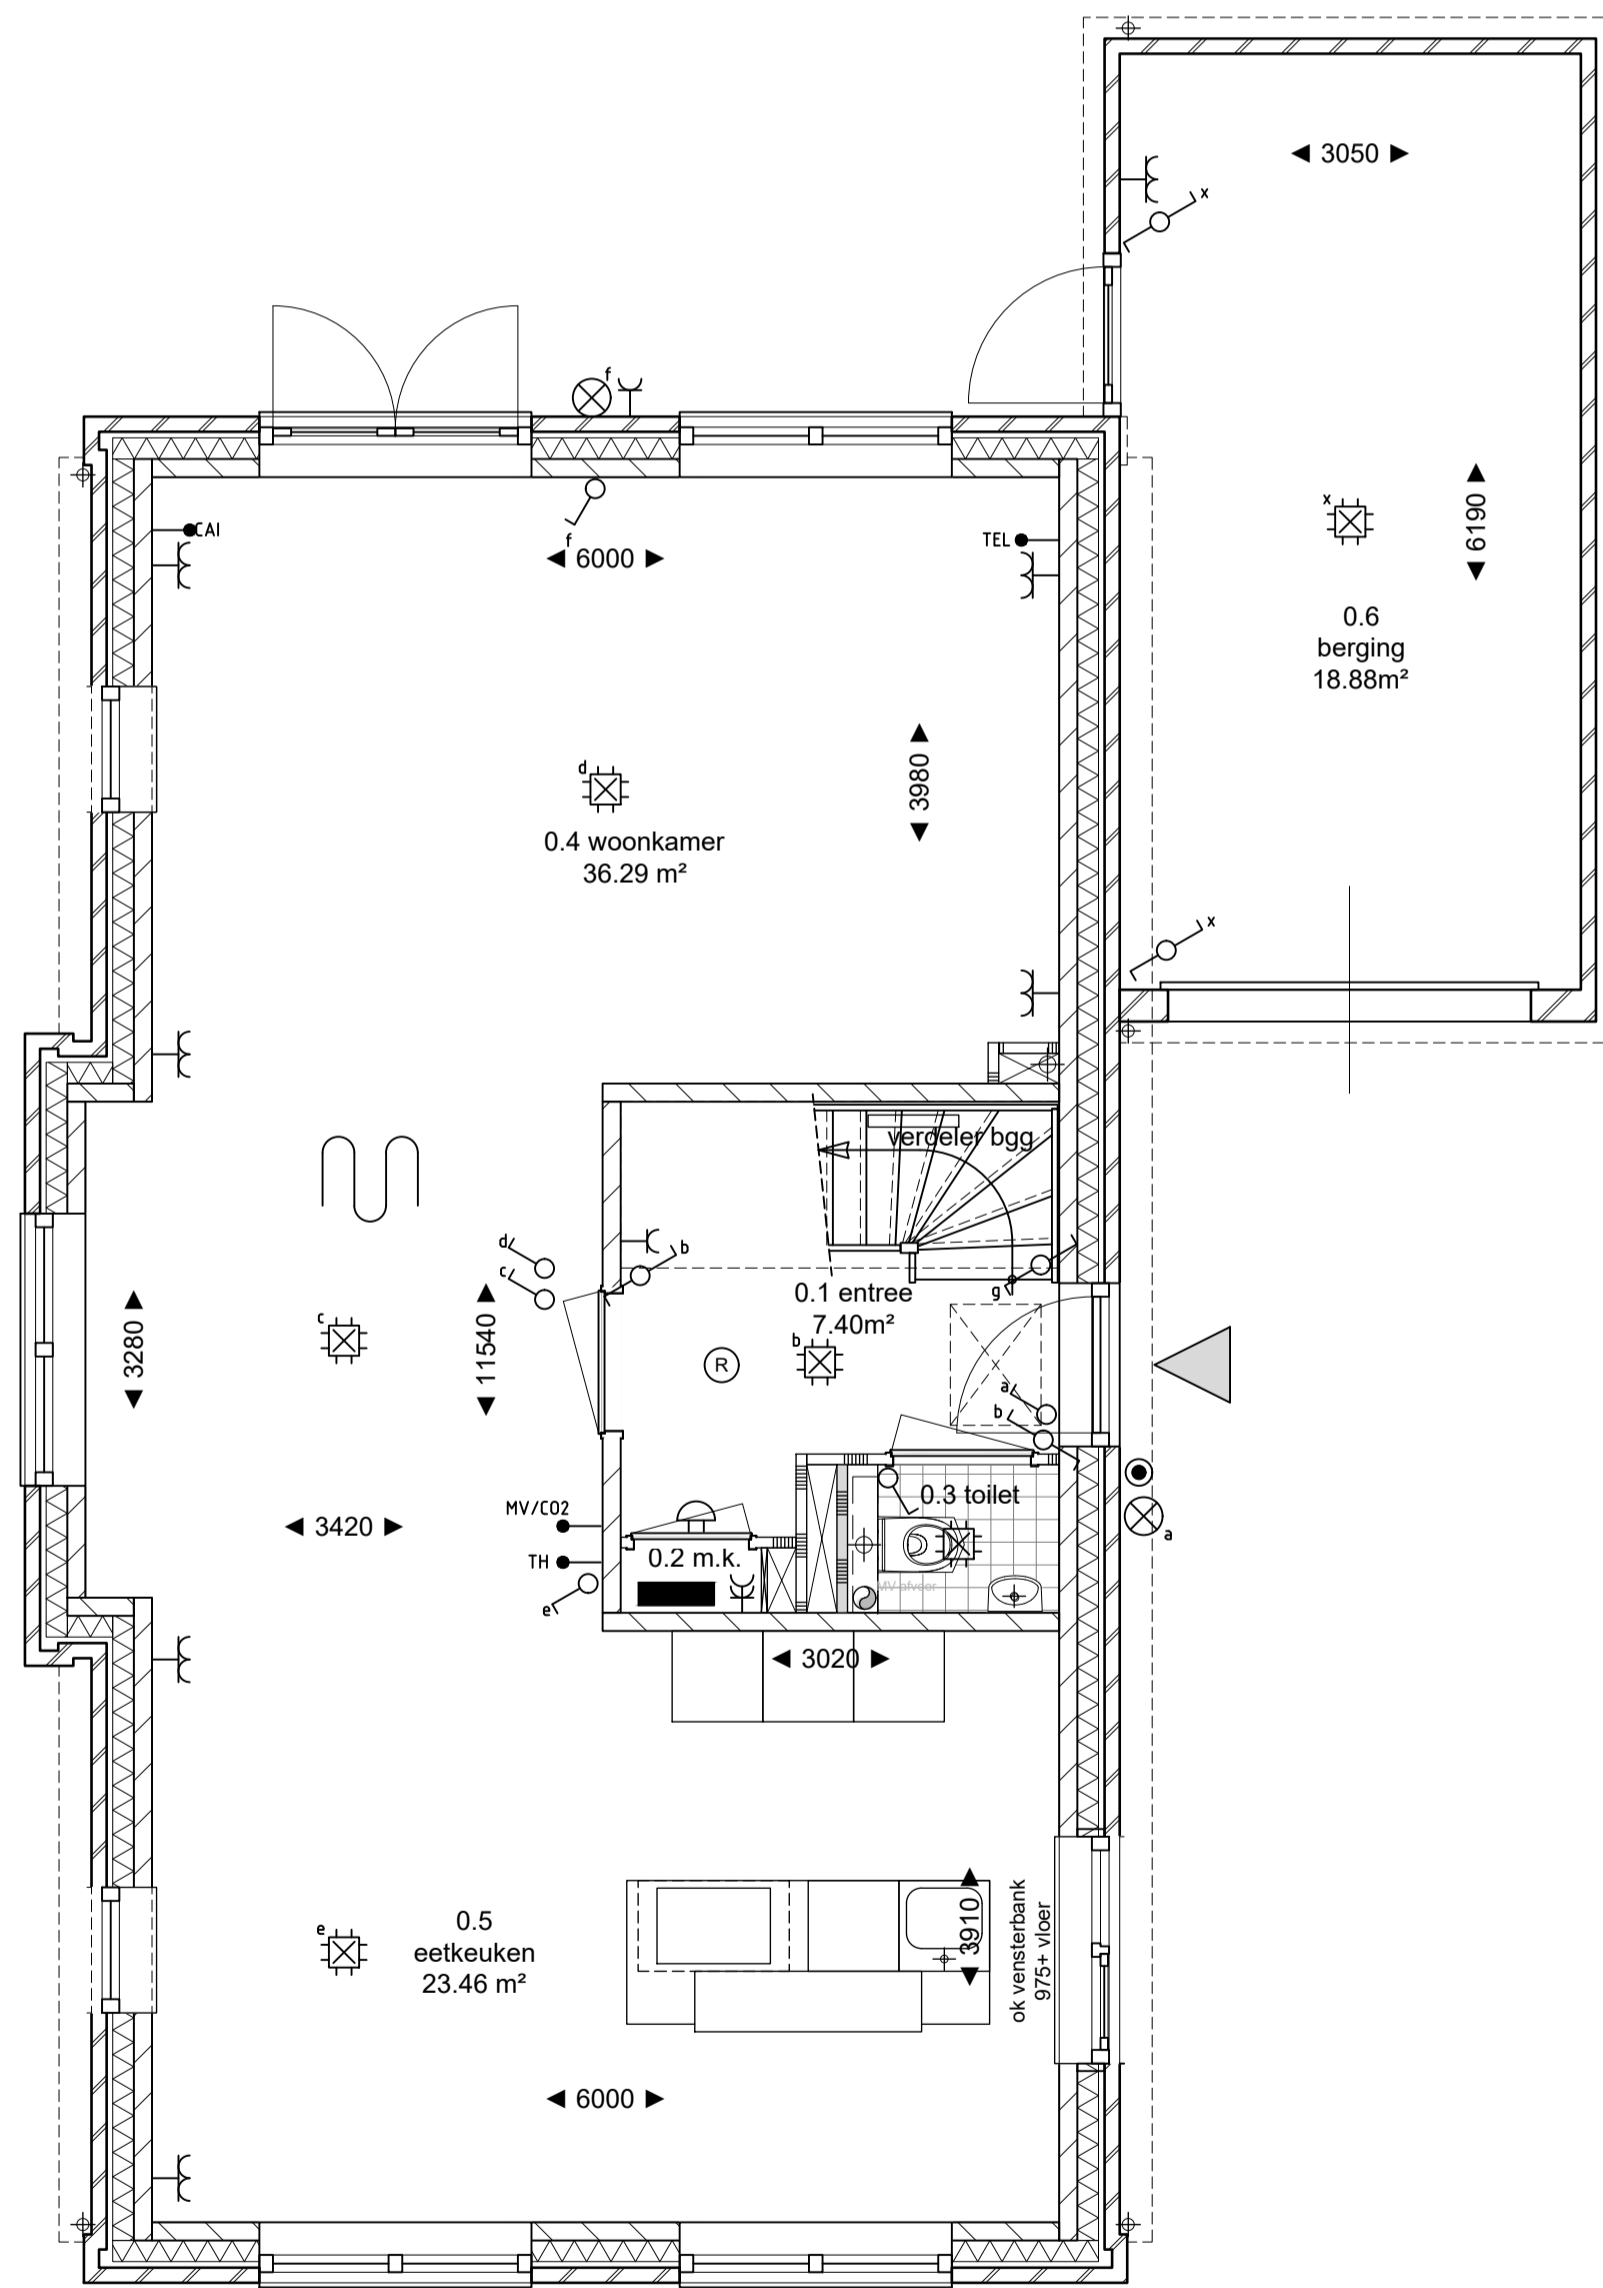

begane grond

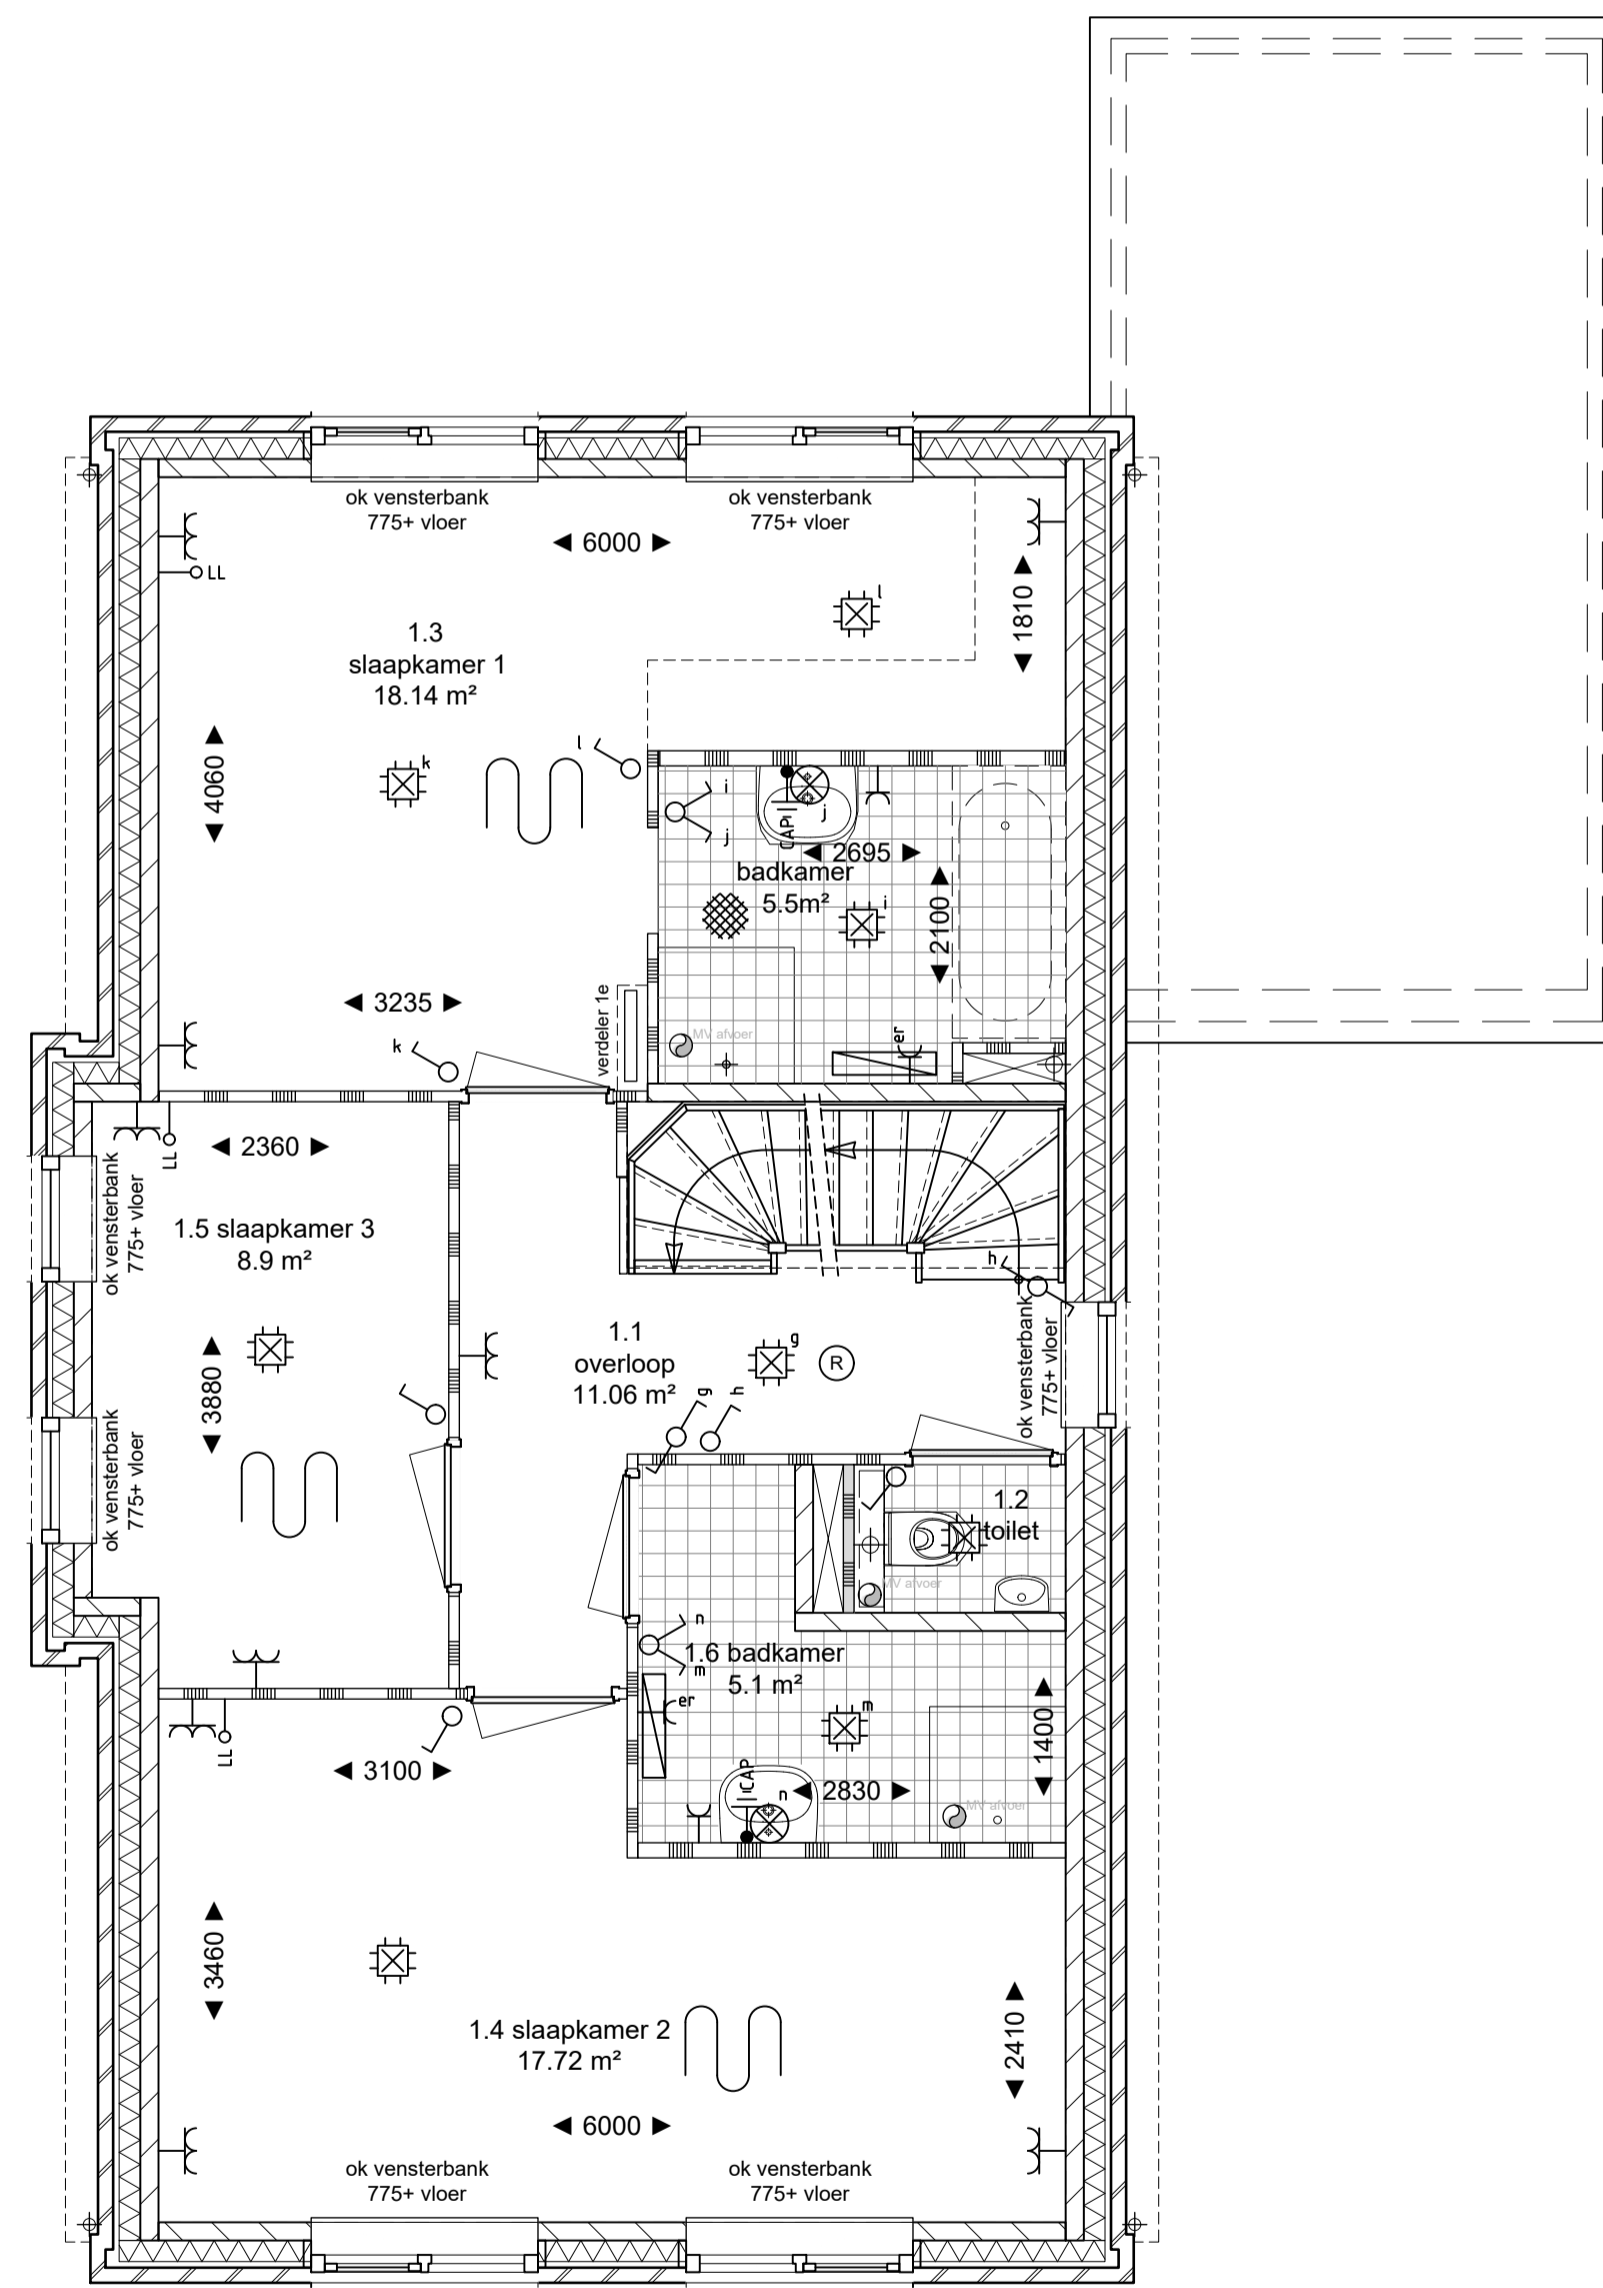

verdieping

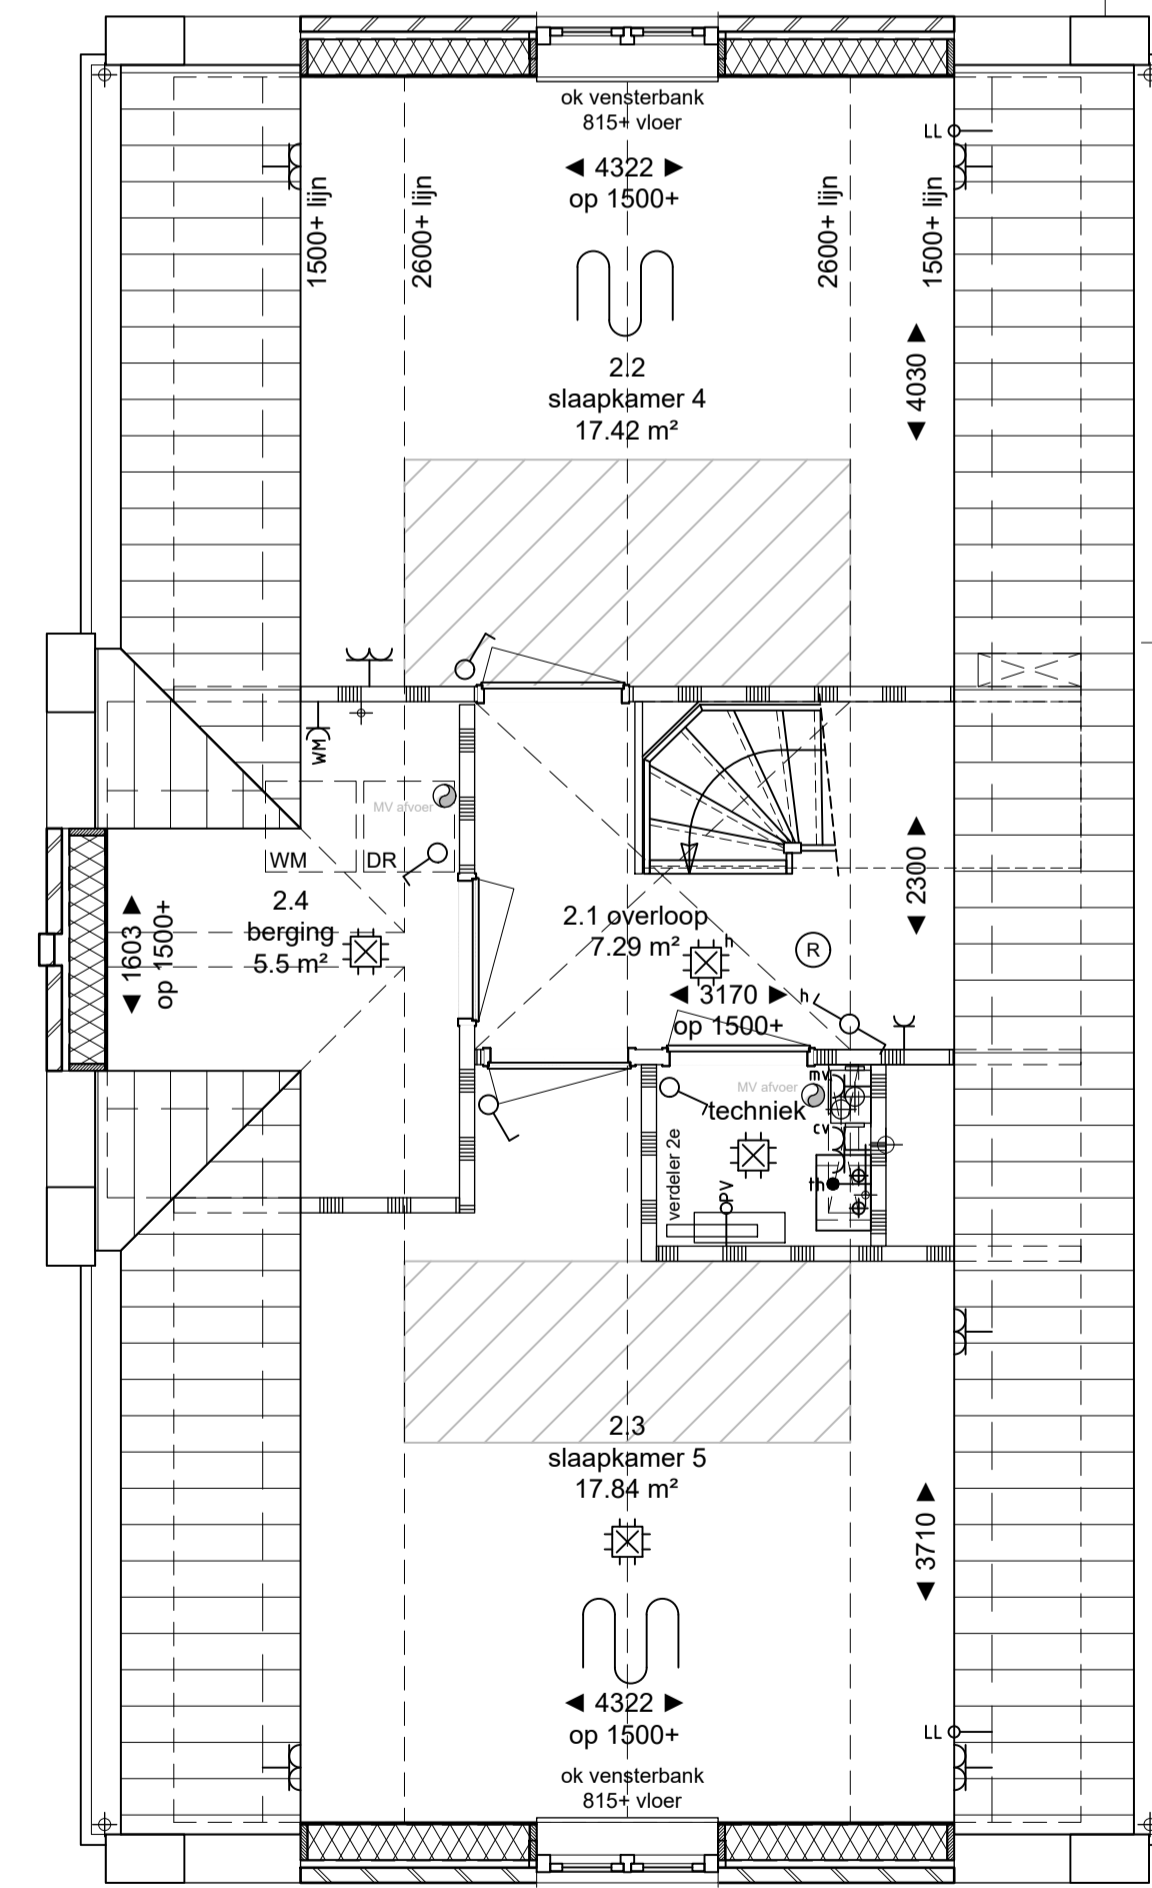

zolder

Renvooi elektra

- Indien niet anders aangegeven:
- Enkeelpolige schakelaar
 - Wissel schakelaar
 - Serie schakelaar
 - Groepenkast
 - Beldrukker
 - Bel
 - LL loze leiding
 - CAI CAI aansluiting (bedraad)
 - Th Thermostaat
 - TEL telefoon aansluiting (bedraad)
 - R Rookmelder (optische melder) 230V met back-up batterij
 - Enkele wcd
 - Dubbele wcd duo
 - Wandlichtpunt
 - Centraaldoos lichtpunt
 - Cap Centraal aardpunt
 - aardingsnet badkamer
 - gekrijtstreep oppervlak (indien van toepassing)

Renvooi installaties

- afzuigpunt mechanische ventilatie
- electrische radiator
- vloerverwarming
- verdelers
- kw-ww aansluiting warm- en koudwater
- CV installatie
- MV box
- omvormer PV panelen
- keukenopstelling en aansluitpunten, volgens "0-tekening" keukenleverancier

VERKOOPTEKENING

woningen te Spaarne Buiten
voor Kondor Wessels Vastgoed
basis Villa 190, kavel 22, 26, 31, 32, 35, 37, 43, 44

schaal : 1:100/1:50 gewijzigd: - - - -
datum : 05-11-2018 - - - -
formaat : A1 tek.no. : 16926-B-305
getekend : mvs

VanEgmondTotaalArchitectuur

Van Egmond Architecten B.V., Postbus 147, 2200AC Noordwijk, t.071-3619700, info@vanegmondarchitecten.nl, www.vanegmondarchitecten.nl




KAVEL 12, 14, 18, 19
voorgevel

rechter zijgevel


achtergevel

linker zijgevel


doorsnede

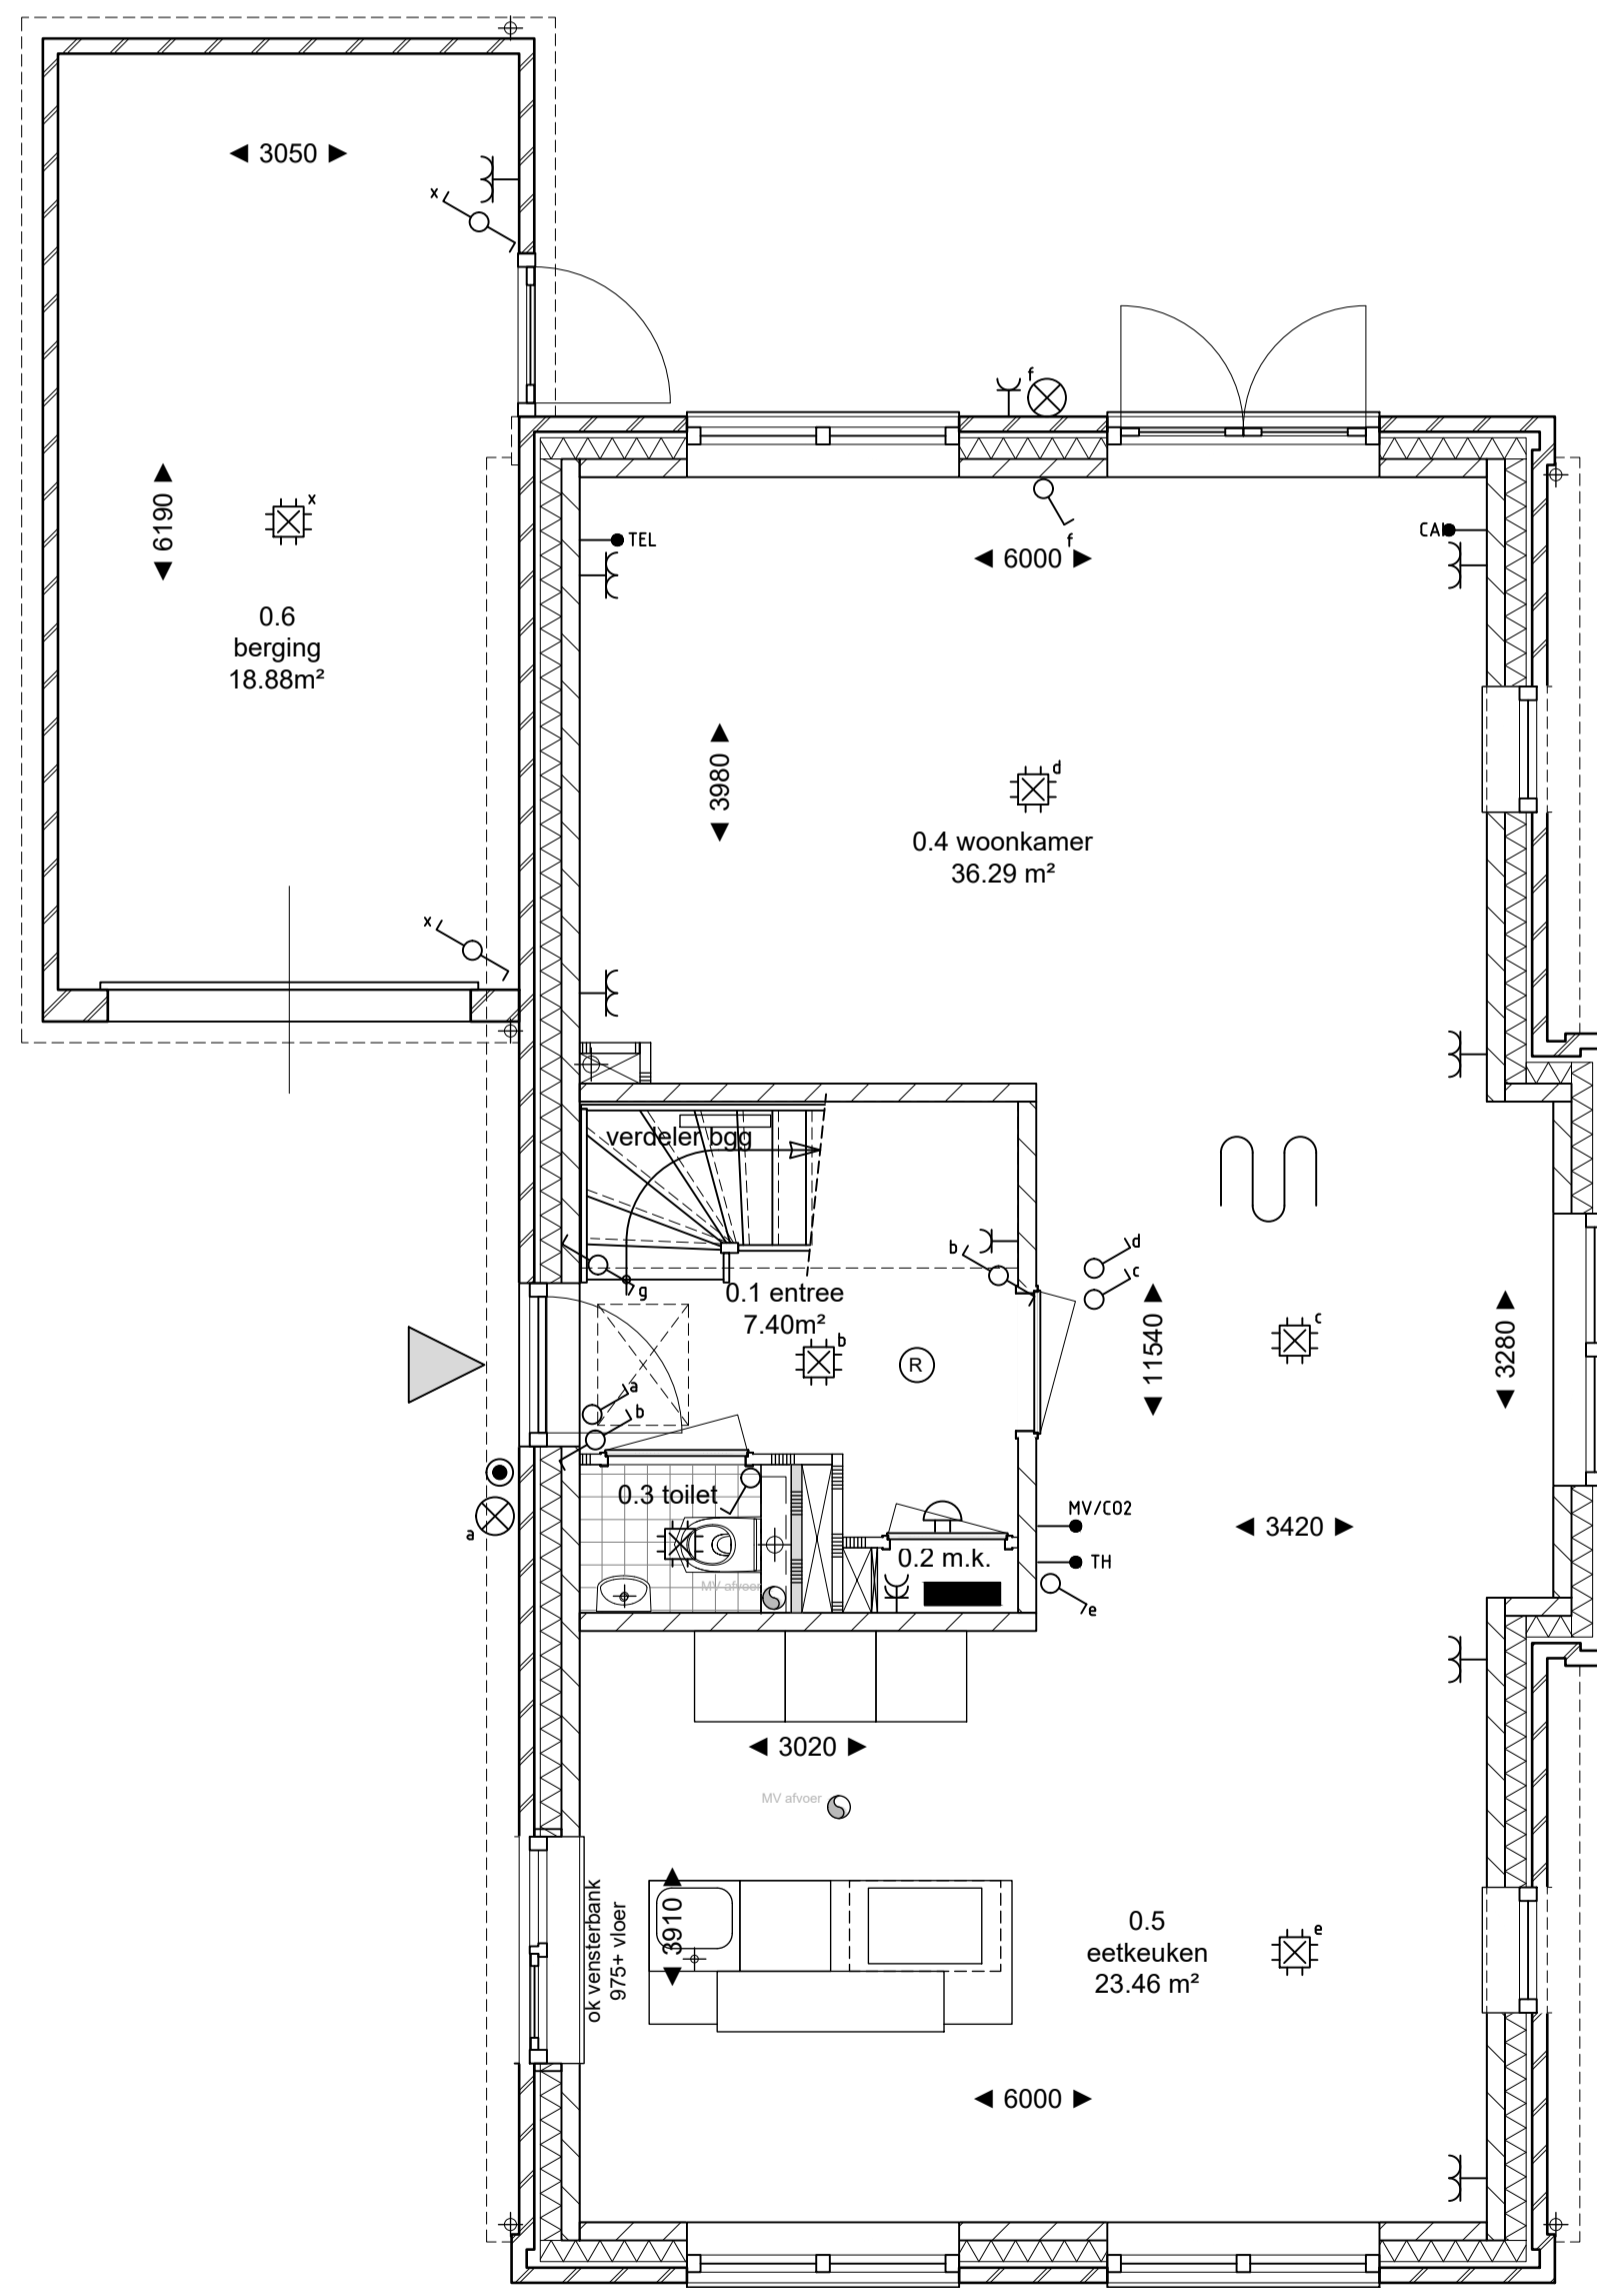

begane grond

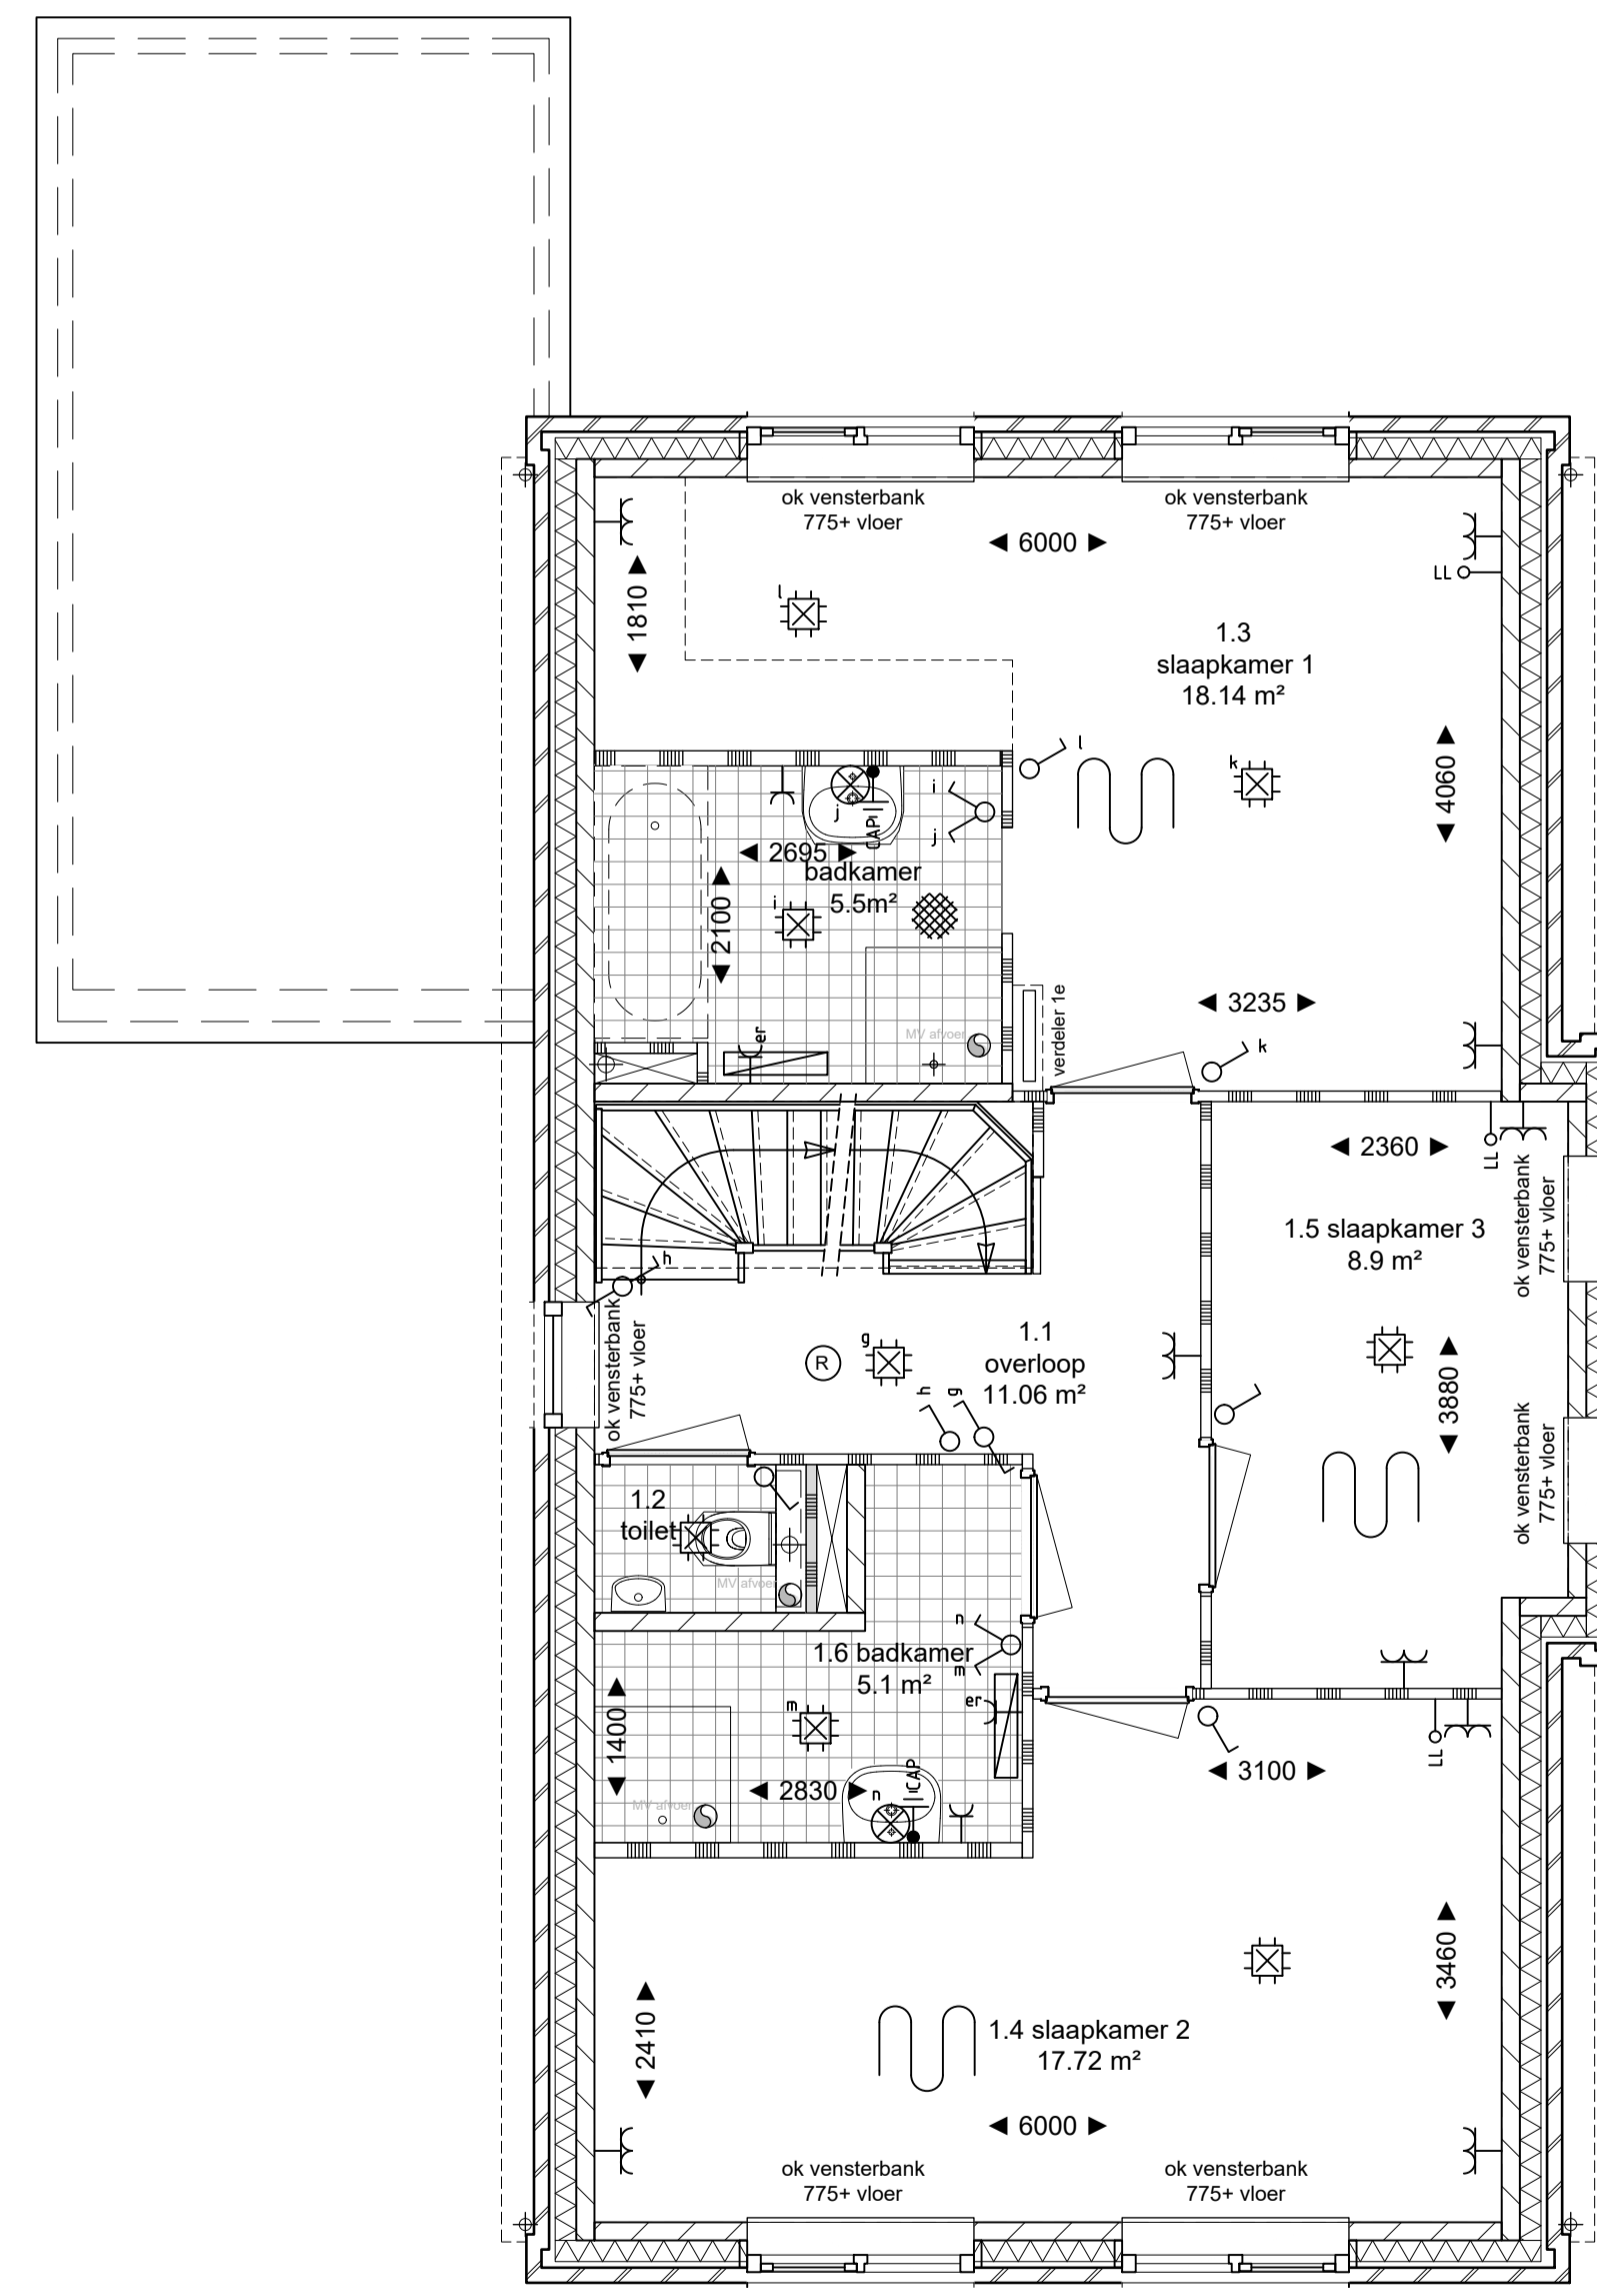

verdieping

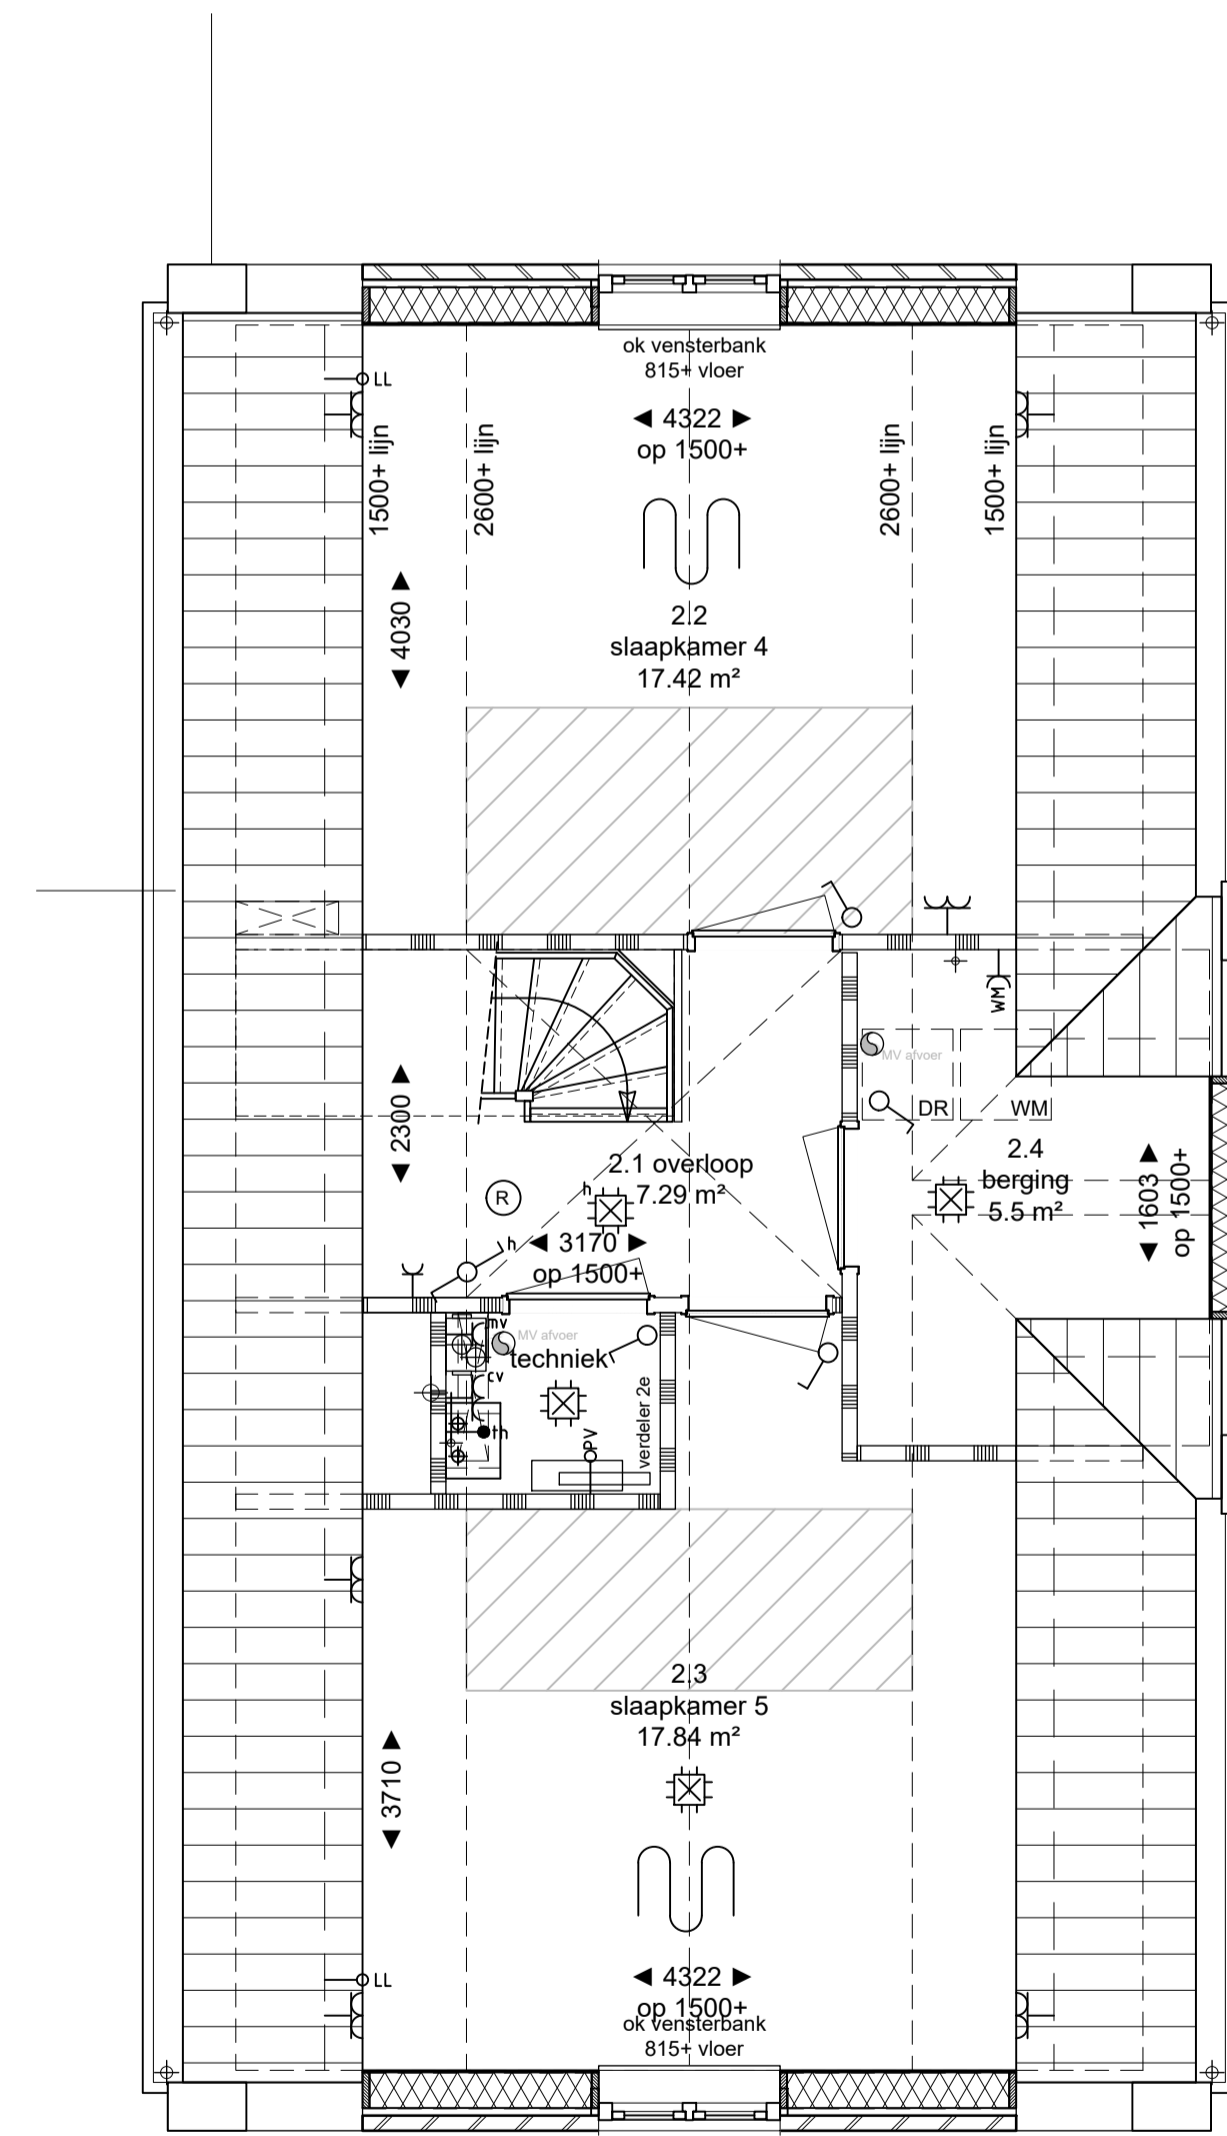

zolder

Renvooi elektra

- Indien niet anders aangegeven:
- Enkelpolige schakelaar
 - Wissel schakelaar
 - Serie schakelaar
 - Groepenkast
 - Beldrukker
 - Bel
 - LL loze leiding
 - CAI CAI aansluiting (bedraad)
 - Th Thermostaat
 - TEL telefoon aansluiting (bedraad)
 - R Rookmelder (optische melder) 230V met back-up batterij
 - Enkele wcd
 - Dubbele wcd duo
 - Wandlichtpunt
 - Centraaldoos lichtpunt
 - CAP Centraal aardpunt
 - aardingsnet badkamer
 - gekrijstreept oppervlak (indien van toepassing)

Renvooi installaties

- afzuigpunt mechanische ventilatie
- electrische radiator
- vloerverwarming
- verdelers
- kw-ww aansluiting warm- en koudwater
- CV installatie
- MV box
- omvormer PV panelen
- keukenopstelling en aansluitpunten, volgens "0-tekening" keukenleverancier

VERKOOPTEKENING

woningen te Spaarne Buiten
voor Kondor Wessels Vastgoed
basis Villa 190, kavel 21, 25, 27, 38, 42



schaal : 1:100/1:50
datum : 05-11-2018
formaat : A1
getekend : mvs

gewijzigd :
tek.no. :
16926-B-305sp

VanEgmondTotaalArchitectuur

Van Egmond Architecten B.V., Postbus 147, 2200AC Noordwijk, 1.071-3619700, info@vanegmondarchitecten.nl, www.vanegmondarchitecten.nl