


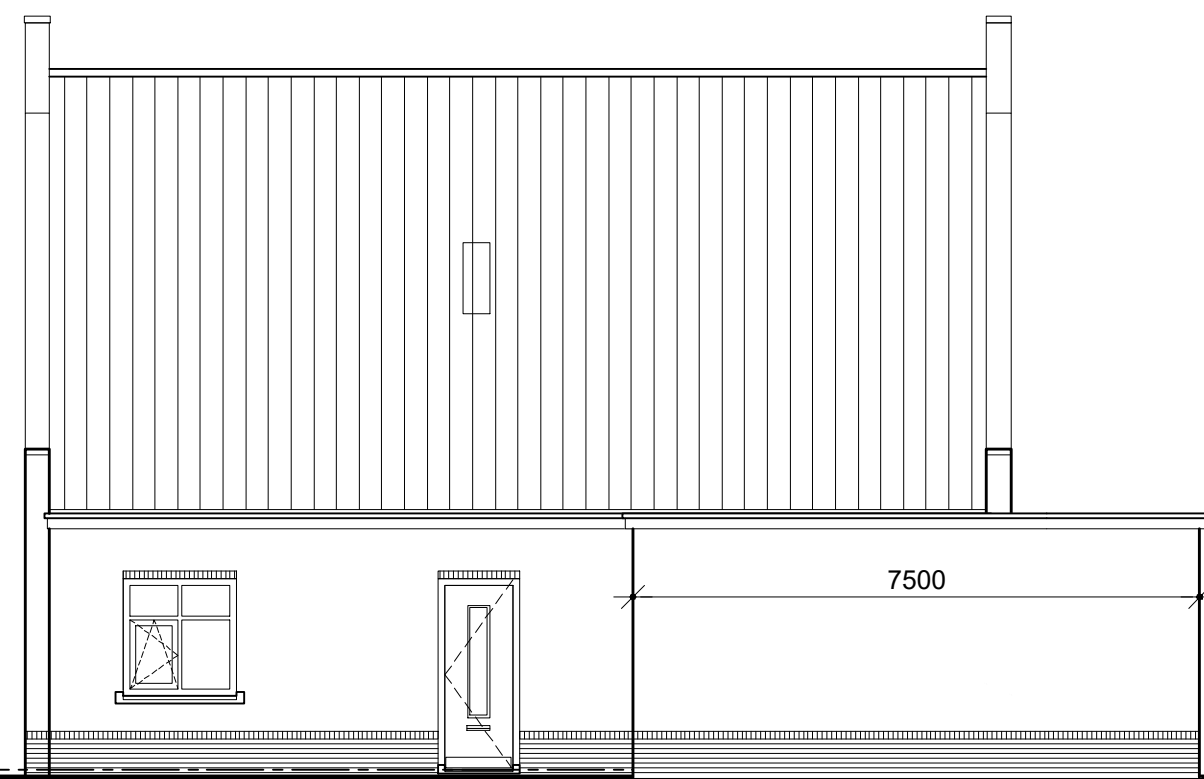

voorgevel




linker zijgevel



achtergevel




rechter zijgevel

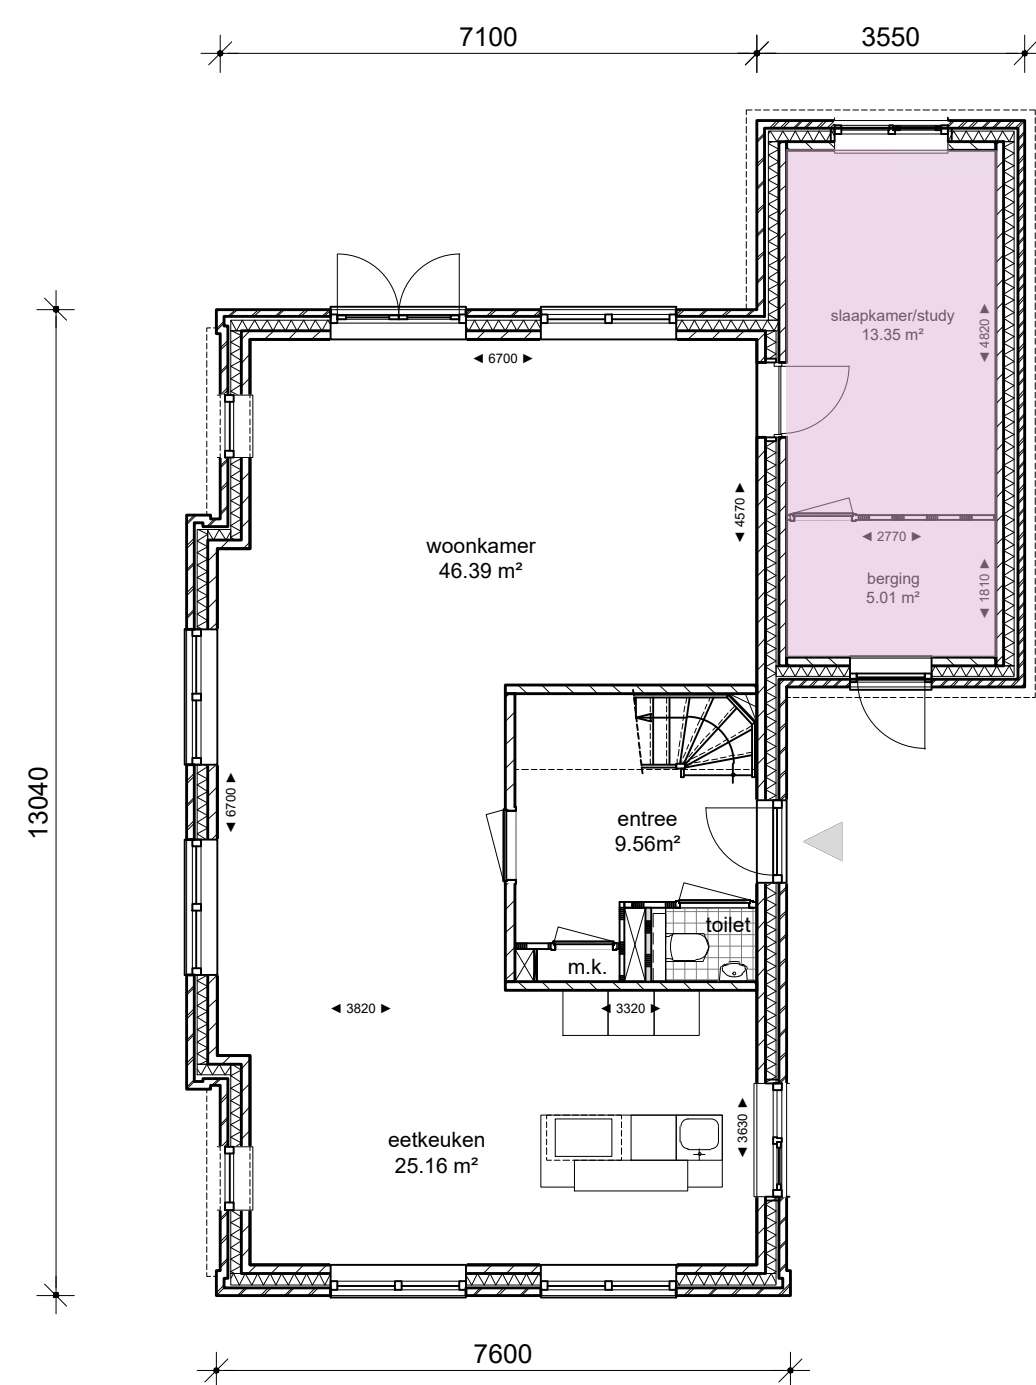


begane grond

bvo: 125.8m<sup>2</sup>  
go: 85.0m<sup>2</sup>

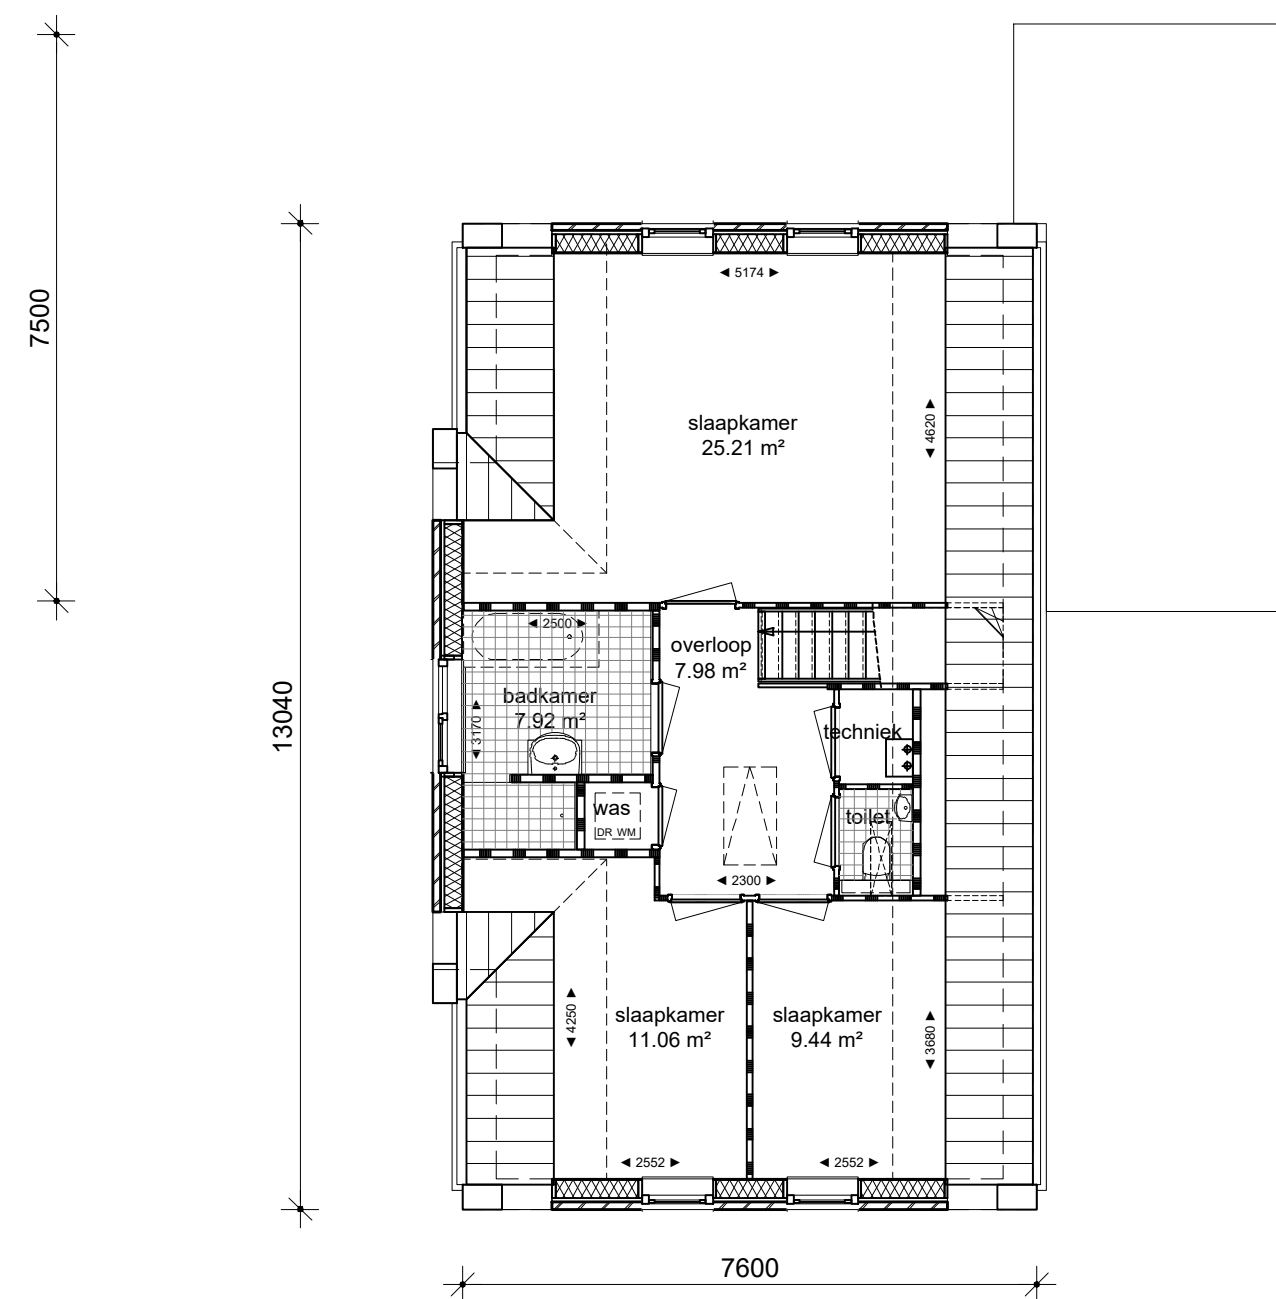

verdieping

bvo: #####  
go: #####

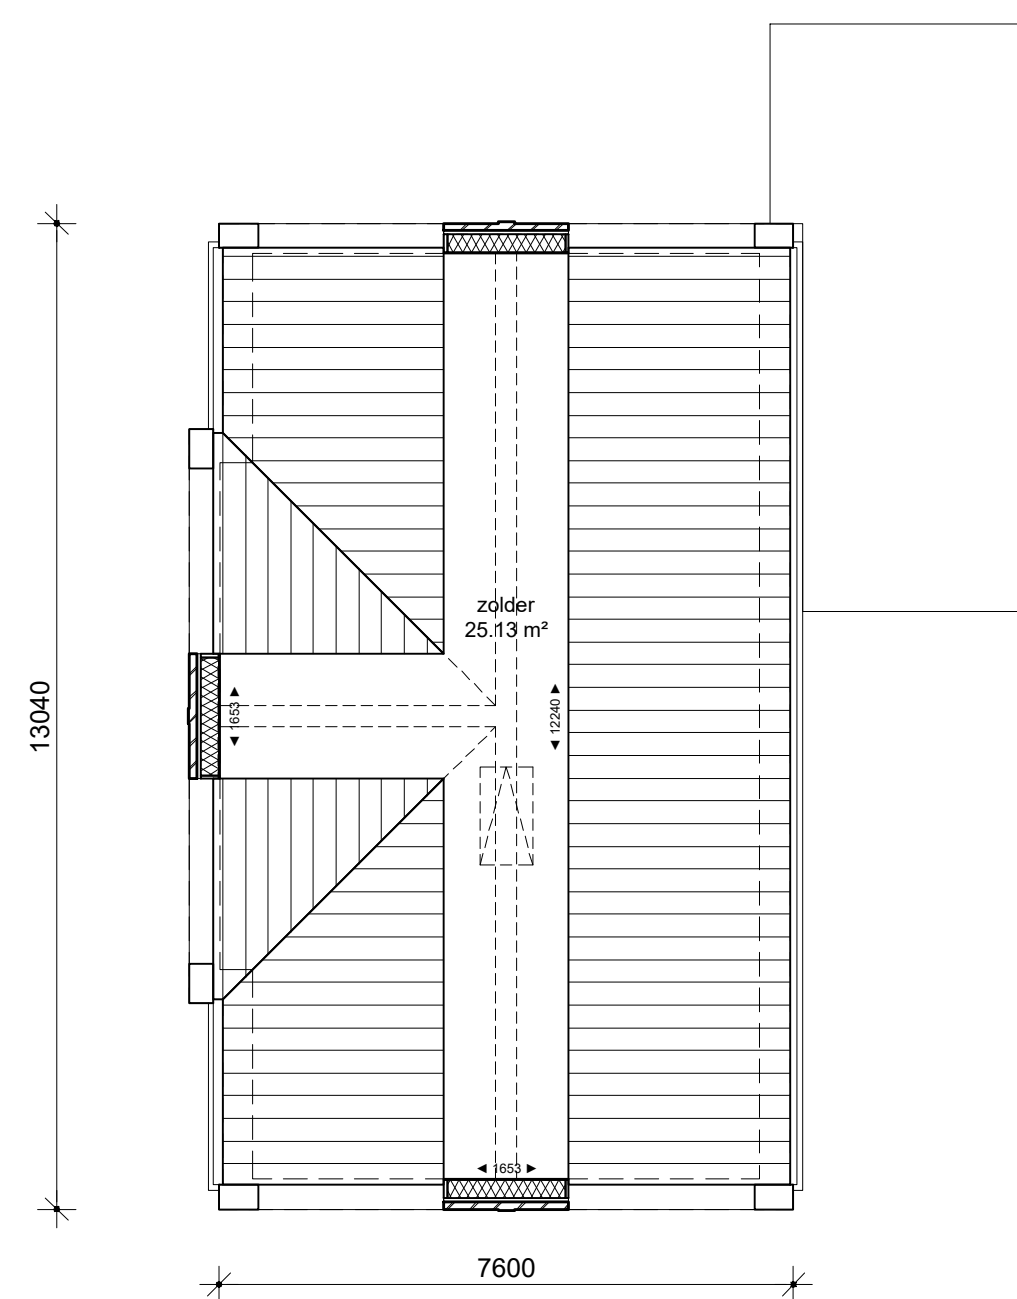

zolder

bvo: 63.3m<sup>2</sup>  
go: 25.1m<sup>2</sup>

woningen te Spaarne Buiten  
voor Kondor Wessels Vastgoed  
Villa 155 - Optie Berging + study



schaal : 1:100      gewijzigd : -      -      -  
datum : 05-11-2018      -      -      -  
formaat : 42x80      tek.no. :      16926-Villa 155-Optie A4  
getekend : tb

**VanEgmondTotaalArchitectuur**

Van Egmond Architecten B.V., Postbus 147, 2200AC Noordwijk, t 071-3619700, info@vanegmondarchitecten.nl, www.vanegmondarchitecten.nl