


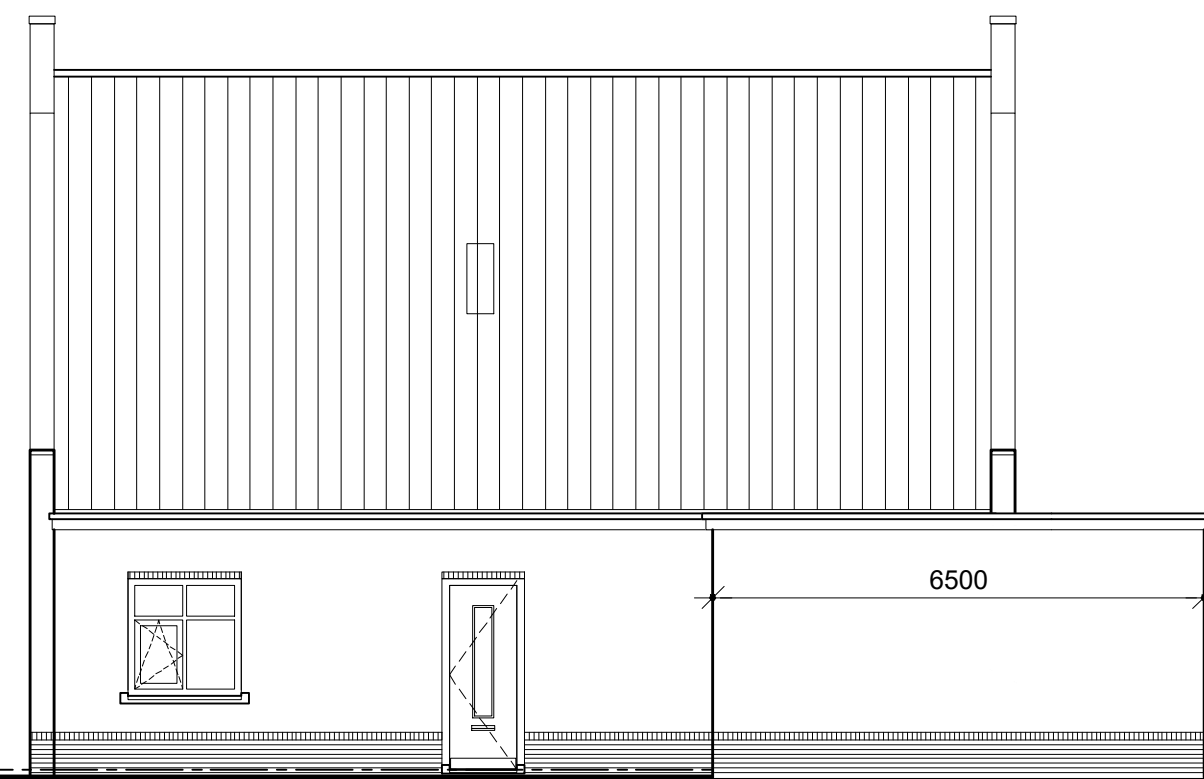

voorgevel




rechter zijgevel



achtergevel




rechter zijgevel

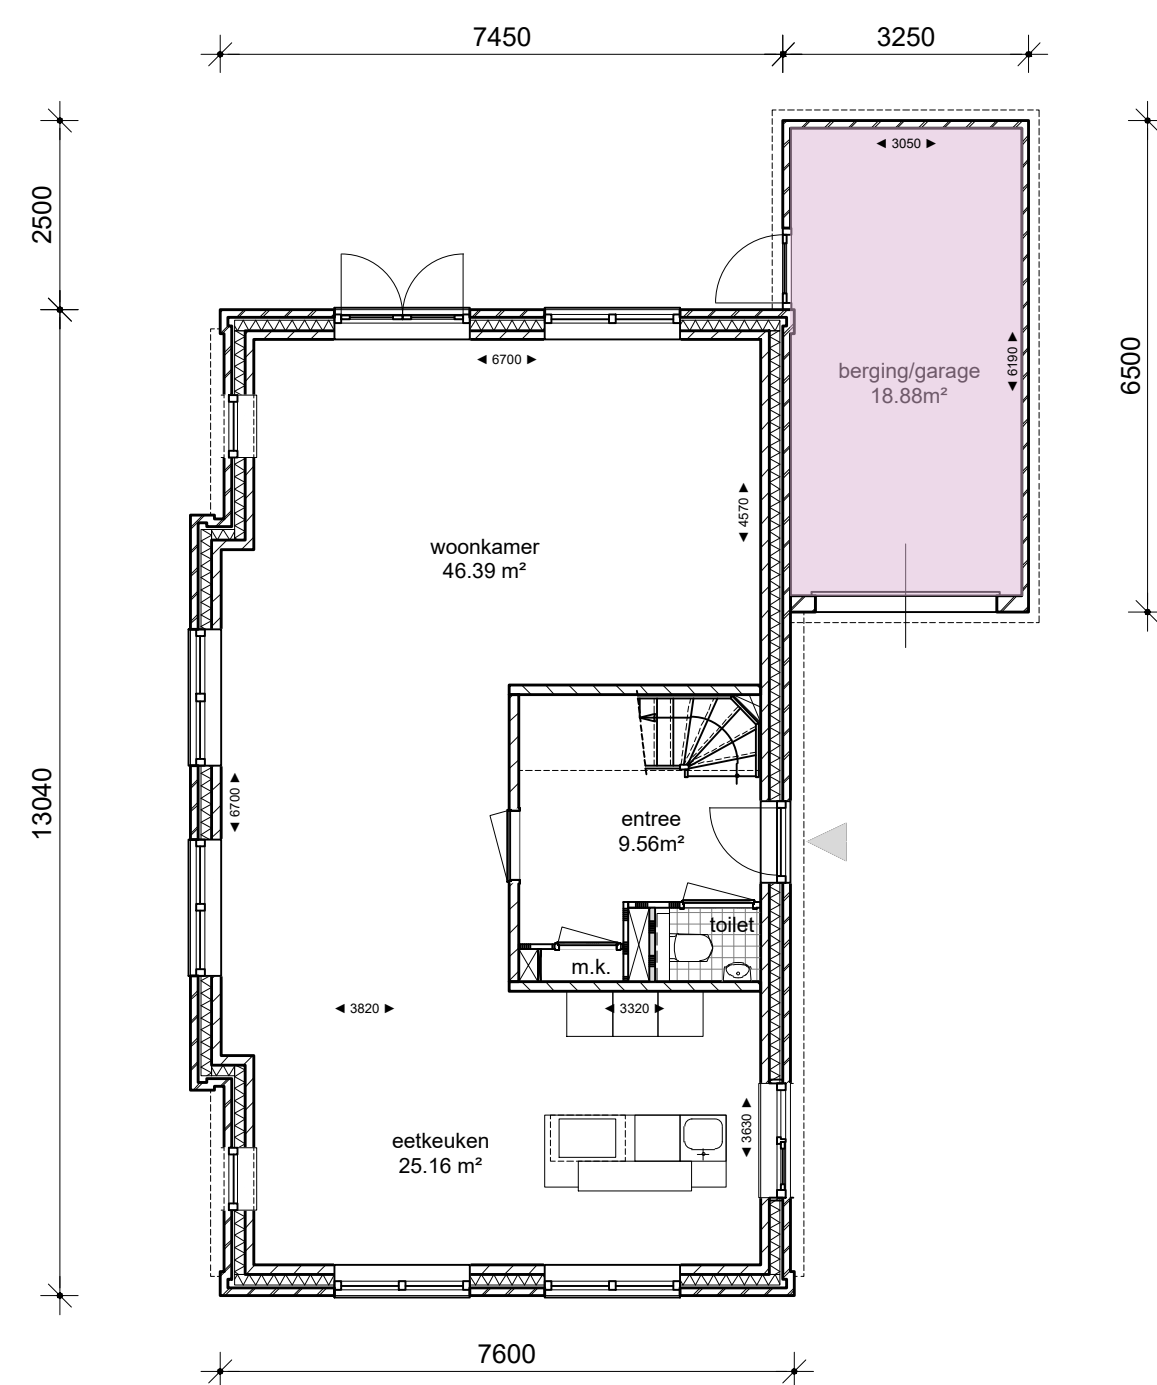


begane grond

bvo: 101.1m²
go: 85.0m²

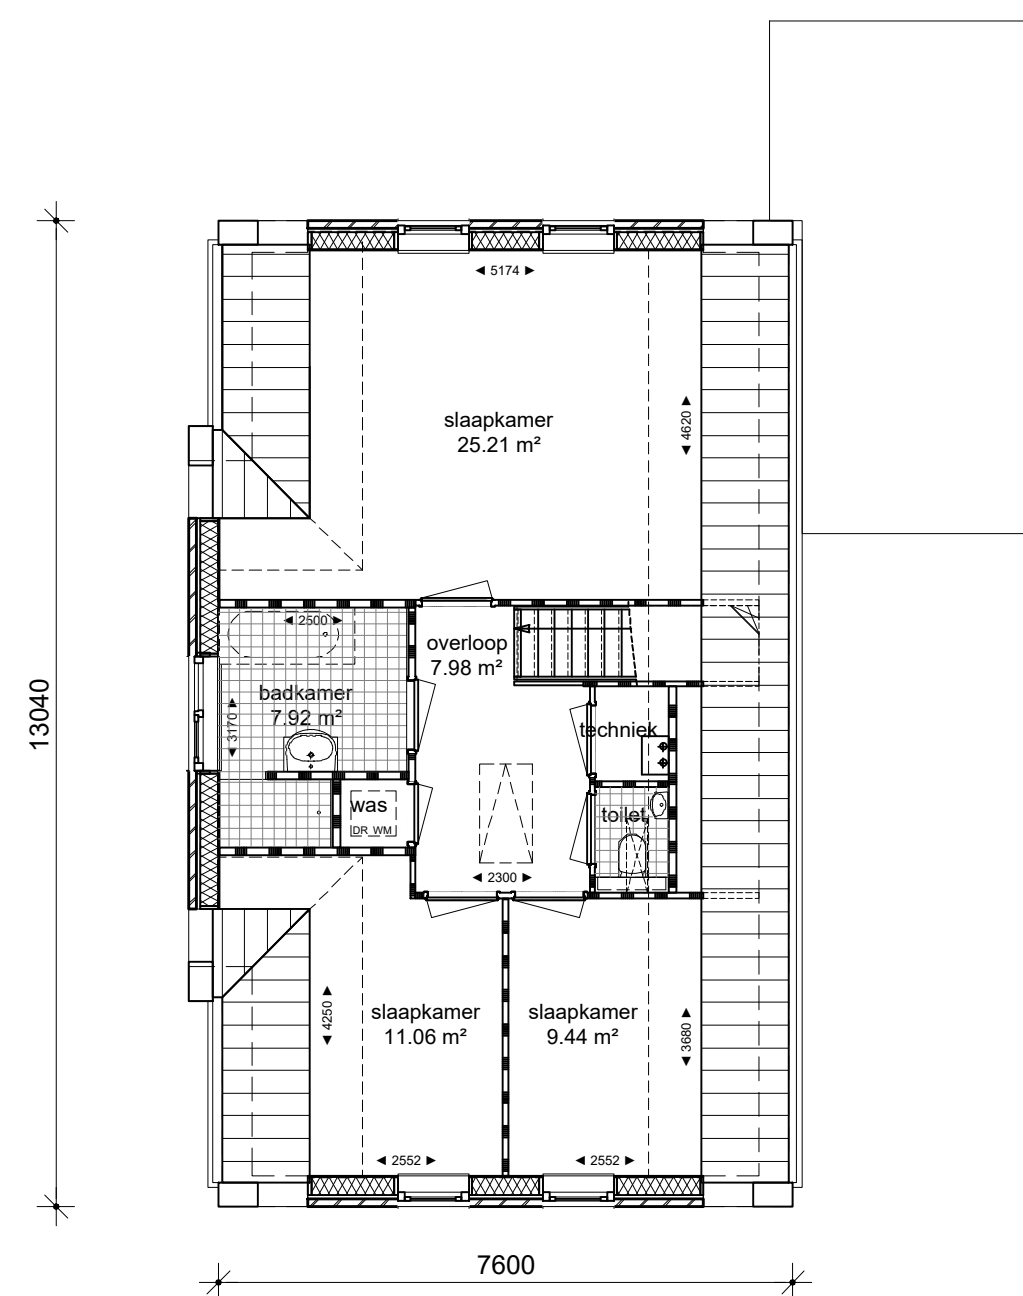

verdieping

bvo: #####
go: #####

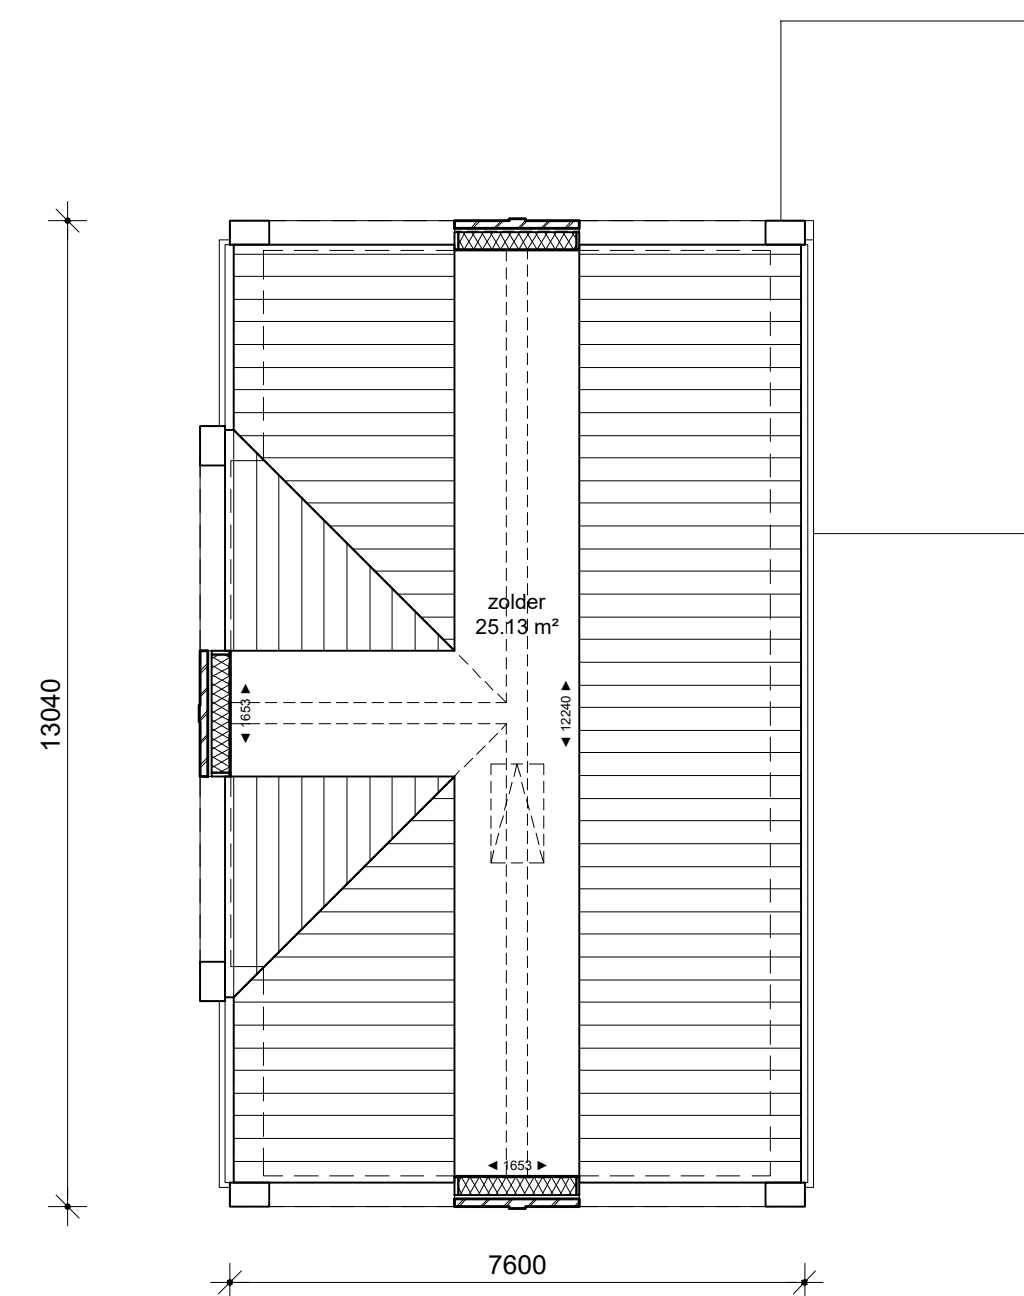

zolder

bvo: 63.3m²
go: 25.1m²

woningen te Spaarne Buiten
voor Kondor Wessels Vastgoed
Villa 155 - Optie berging / garage



schaal : 1:100
datum : 05-11-2018
formaat : 42x80
getekend : tb

gewijzigd : -
tek.no. : 16926-Villa 155-Optie A3

VanEgmondTotaalArchitectuur

Van Egmond Architecten B.V., Postbus 147, 2200AC Noordwijk, t 071-3619700, info@vanegmondarchitecten.nl, www.vanegmondarchitecten.nl