



voorgevel




rechter zijgevel



achtergevel




linker zijgevel

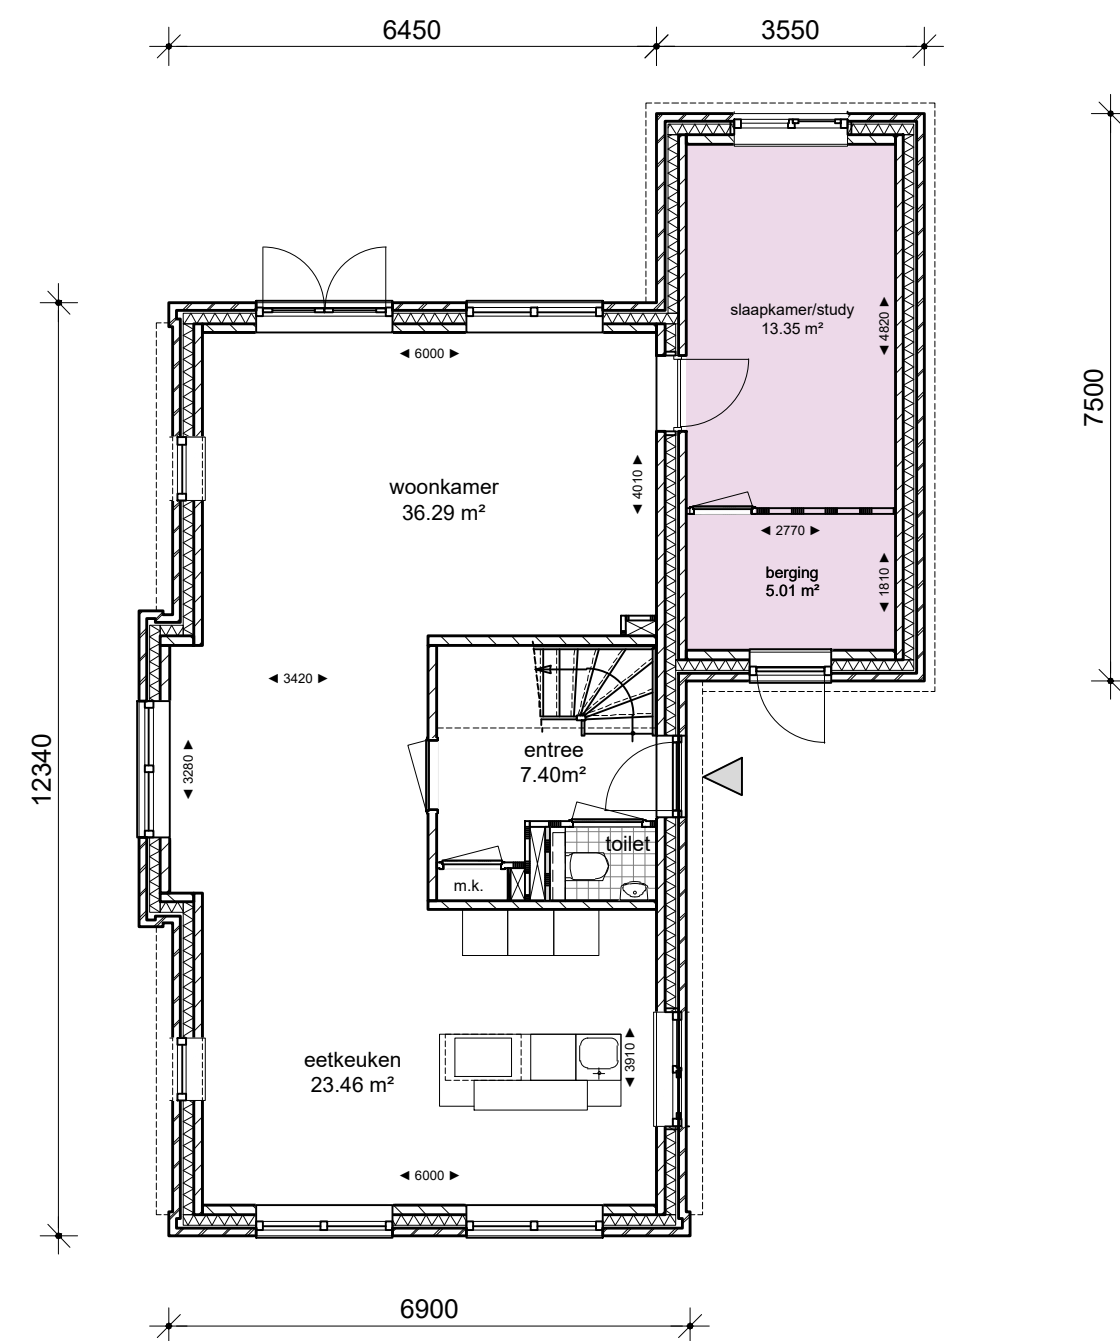


begane grond

bvo: 110.3 m²
go: 89.6 m²

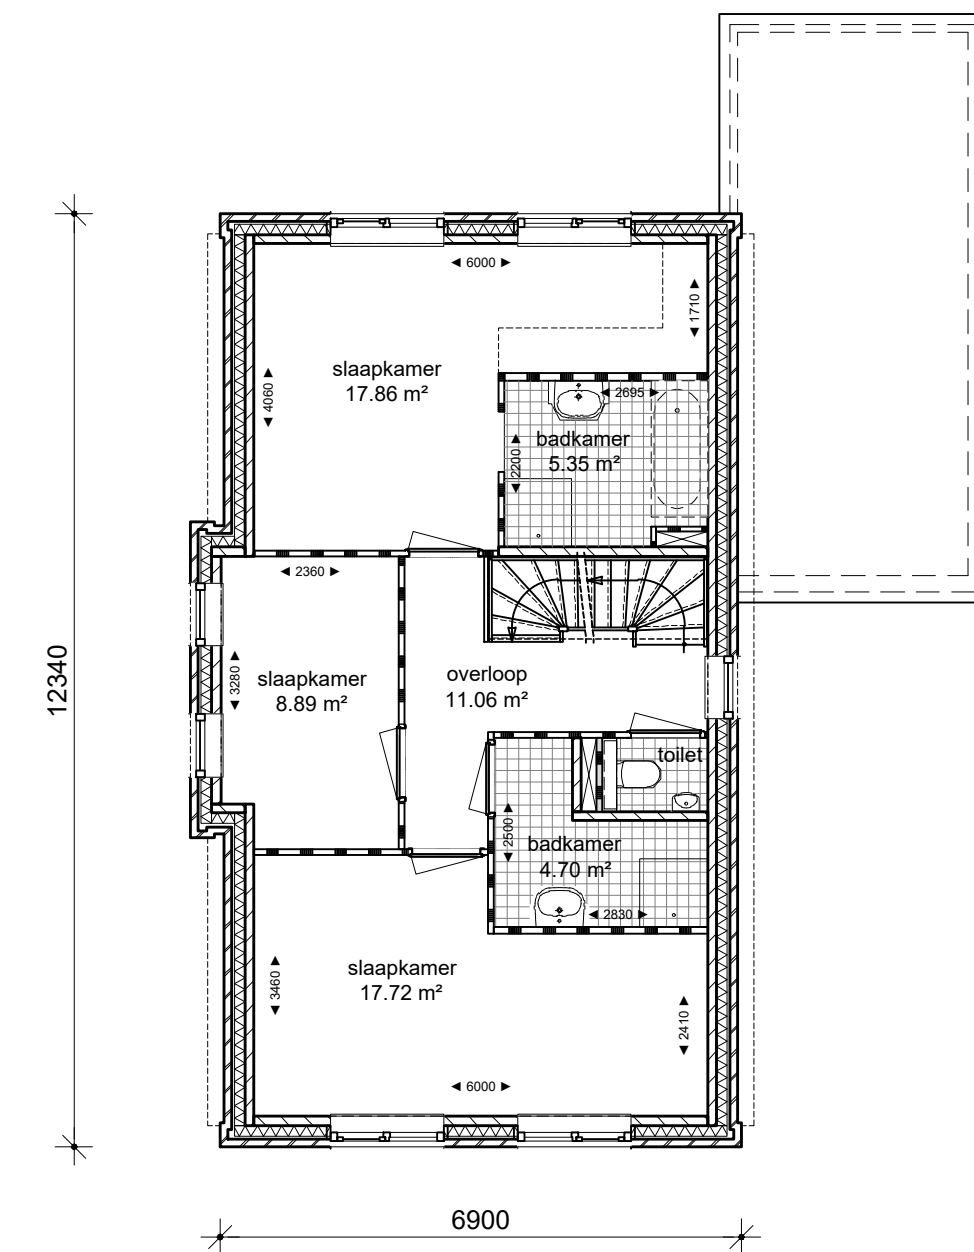

verdieping

bvo: 85.7 m²
go: 70.7 m²

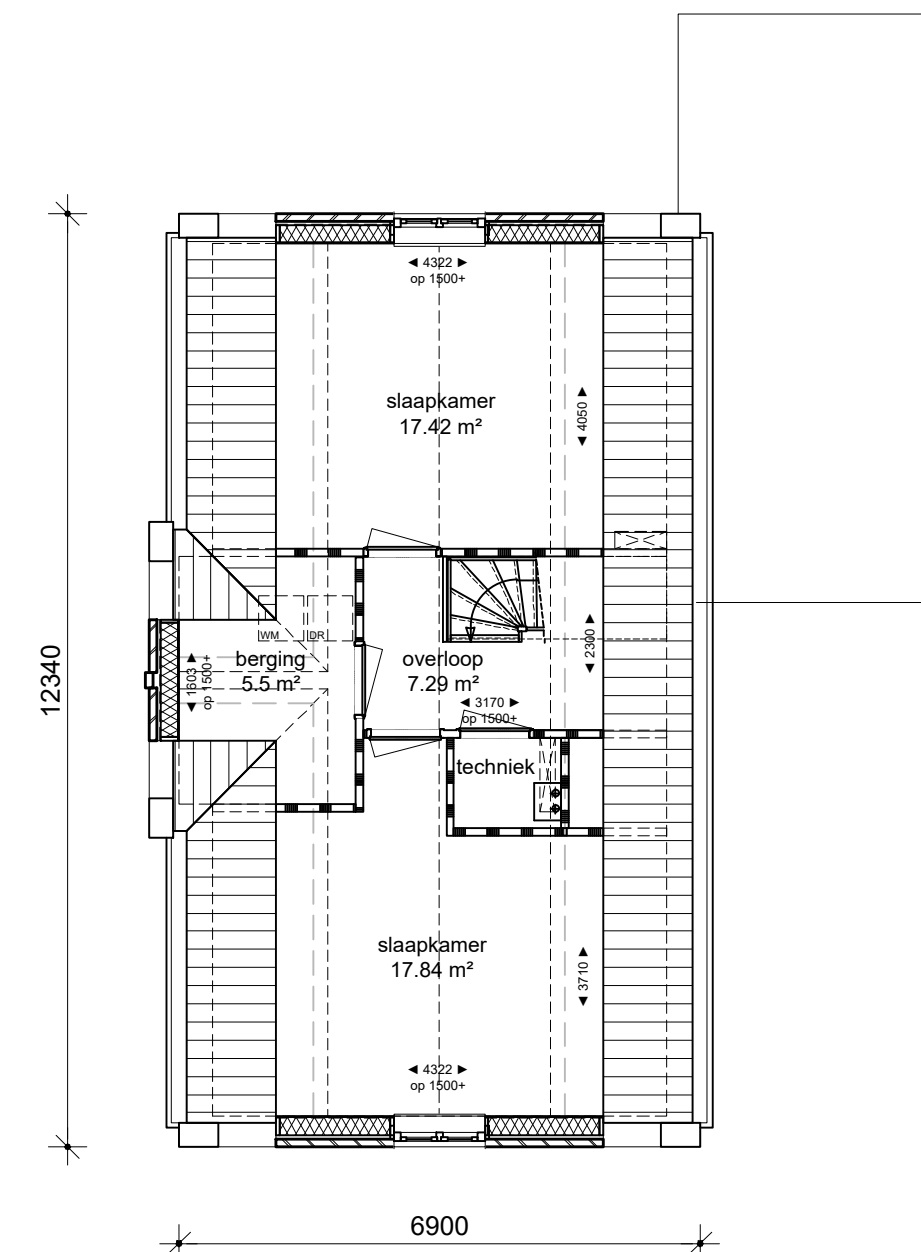

zolder

bvo: 85.7 m²
go: 51.9 m²

woningen te Spaarne Buiten
voor Kondor Wessels Vastgoed
Villa 190 - Optie berging / garage



schaal : 1:100
datum : 05-11-2018
formaat : 42x80
getekend : tb

gewijzigd : -
tek.no. : 16926-Villa 190-Optie B3

VanEgmondTotaalArchitectuur

Van Egmond Architecten B.V., Postbus 147, 2200AC Noordwijk, t 071-3619700, info@vanegmondarchitecten.nl, www.vanegmondarchitecten.nl