



voorgevel




rechter zijgevel



achtergevel




linker zijgevel

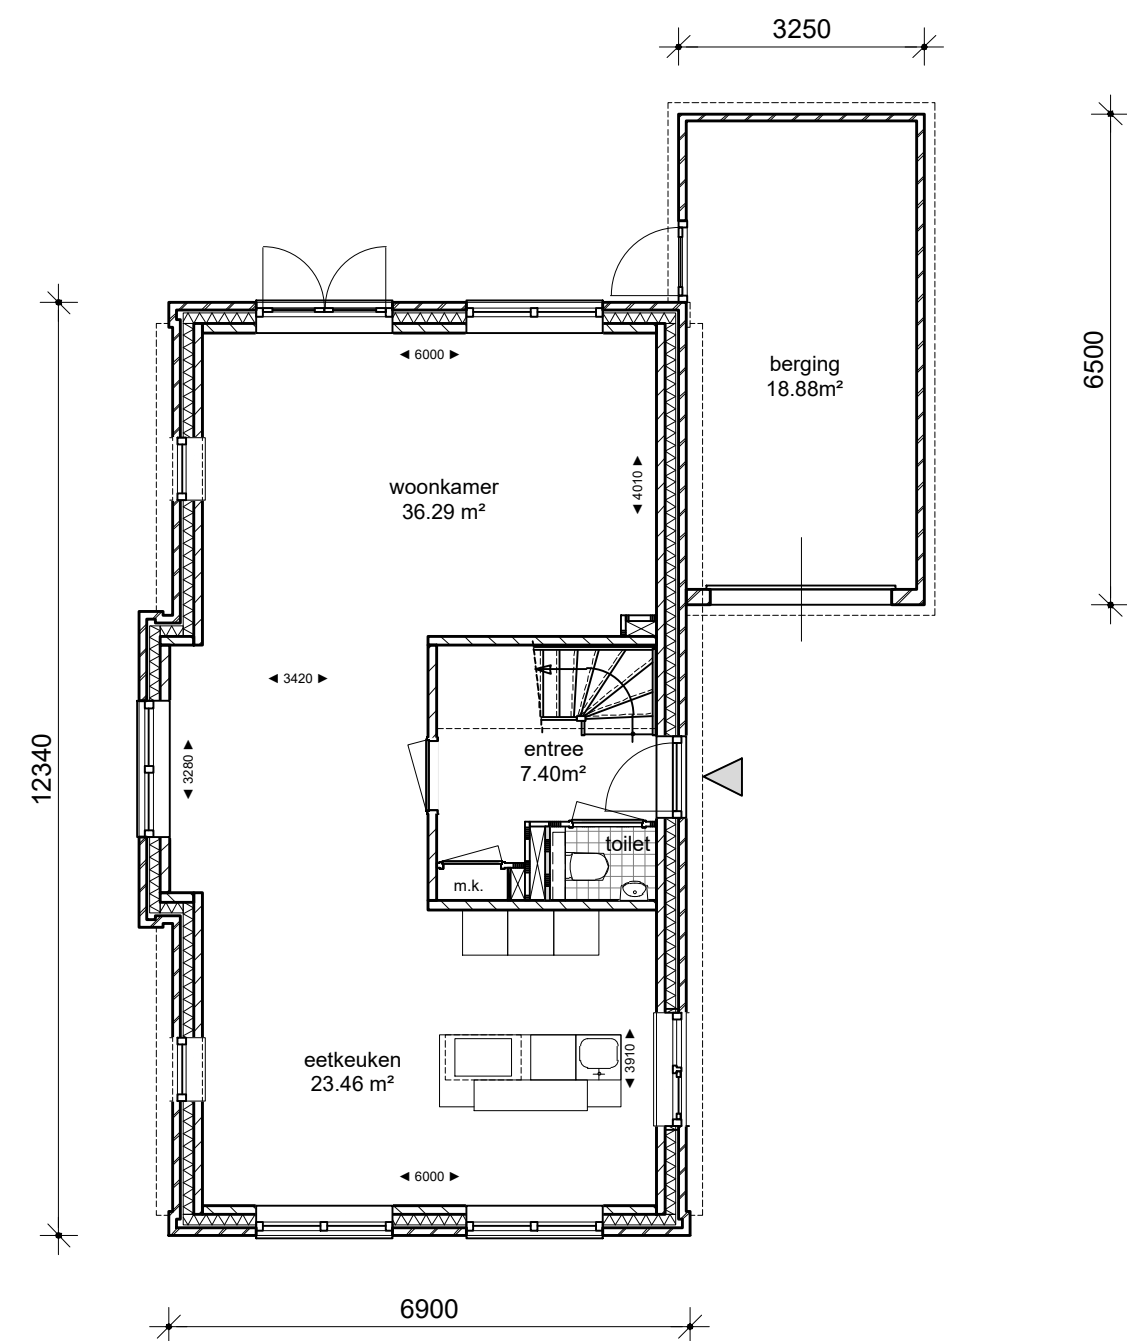


begane grond

bvo: #### m²
go: #### m²

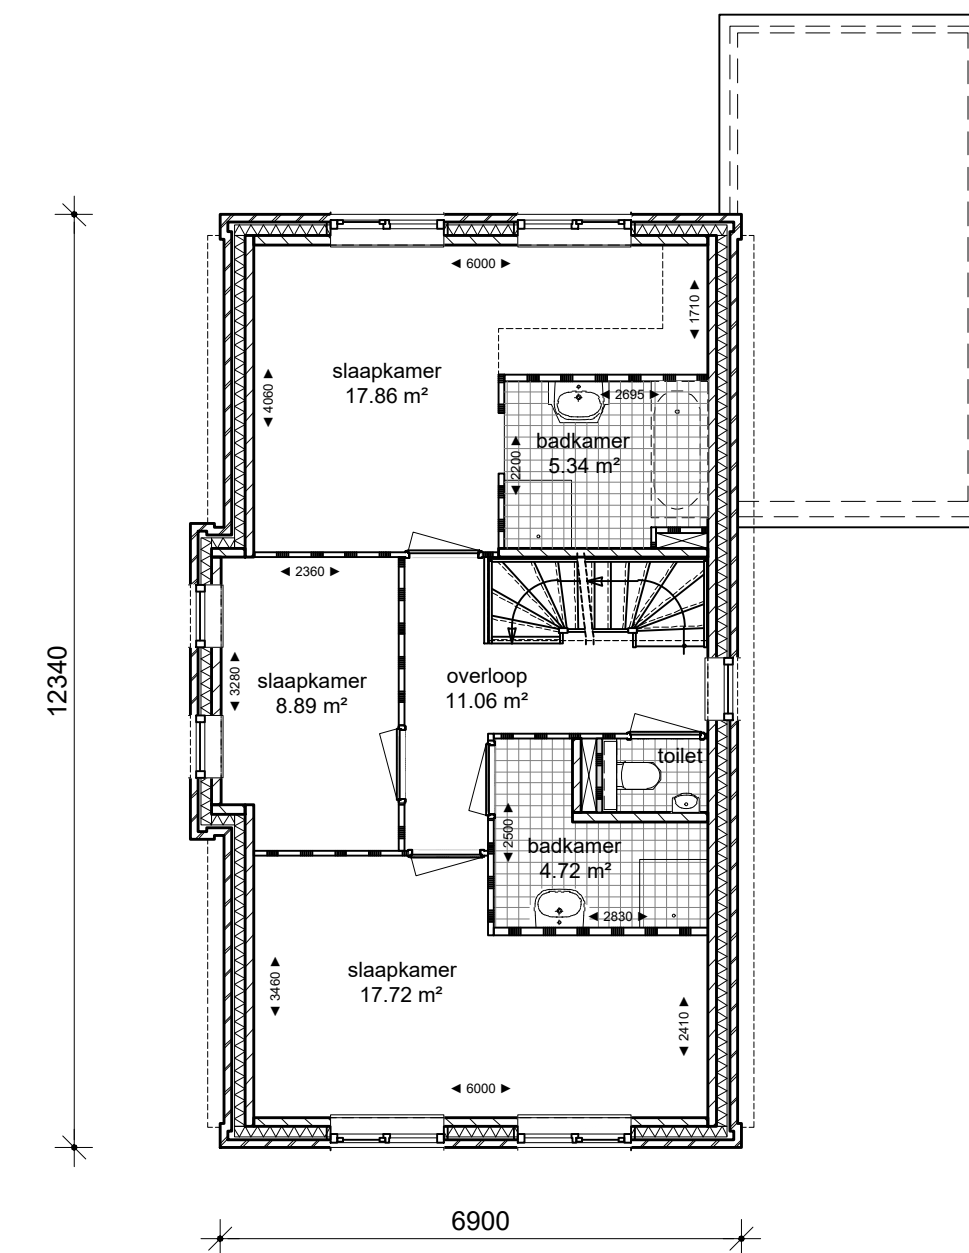

verdieping

bvo: 85.7 m²
go: 70.7 m²

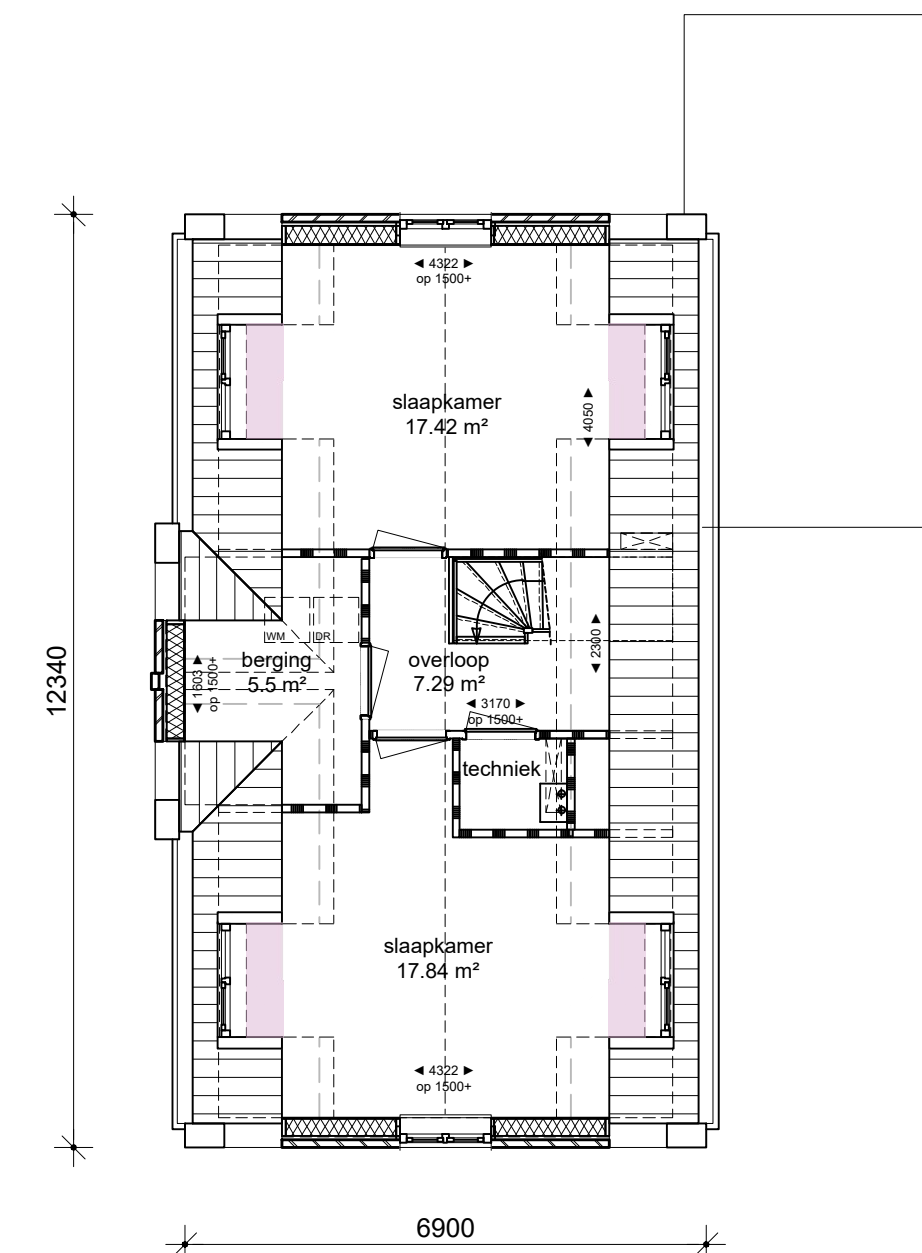

zolder

bvo: 85.7 m²
go: 55.0 m²

woningen te Spaarne Buiten
voor Kondor Wessels Vastgoed
Villa 190 - Optie dakkapellen



schaal : 1:100
 datum : 05-11-2018
 formaat : 42x80
 getekend : tb

gewijzigd : -
 tek.no. : 16926-Villa 190-Optie B5

VanEgmondTotaalArchitectuur

Van Egmond Architecten B.V., Postbus 147, 2200AC Noordwijk, t 071-3619700, info@vanegmondarchitecten.nl, www.vanegmondarchitecten.nl